



Neugestaltung Spielplatz Klosterberg und Umfeld

BAUHERR: Markt Au i.d. Hallertau
 PLANVERFASER: Lex Kerfers_Landschaftsarchitekten

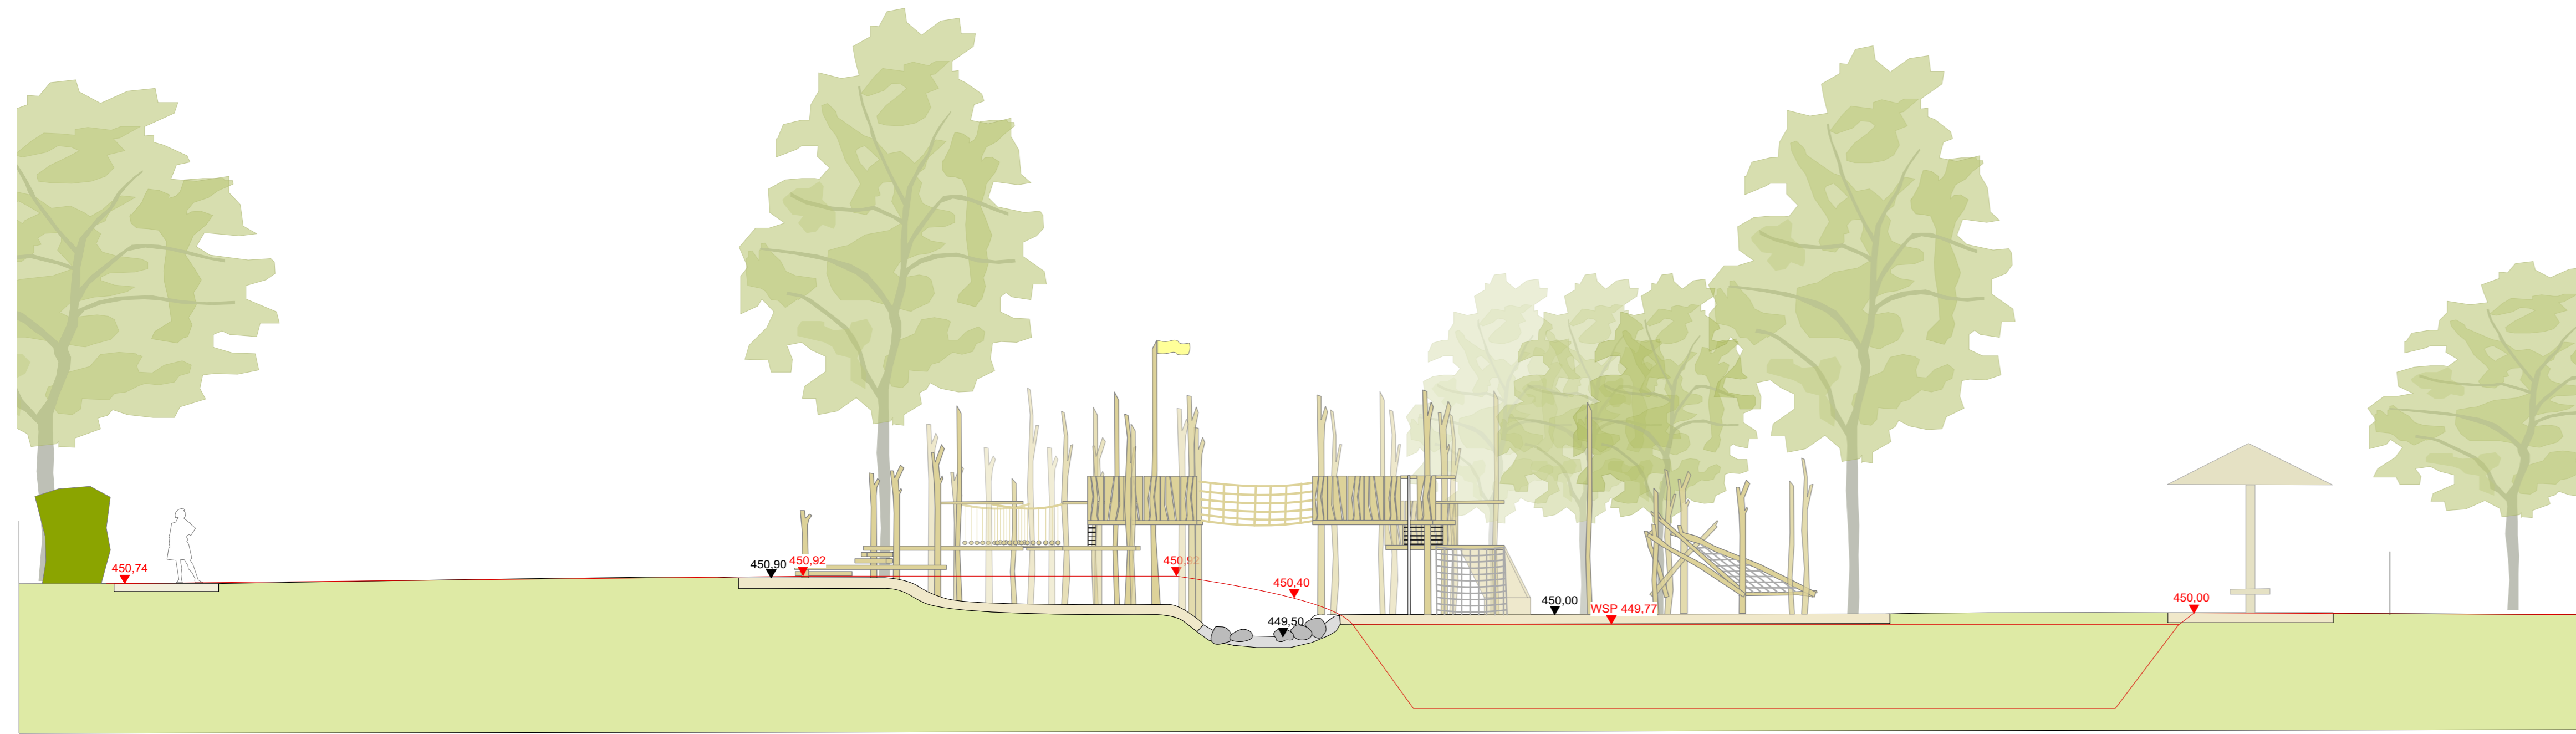


SCHNITT 1, M 1:100
 Spiel- und Kletteranlage, Spiel-Pilz

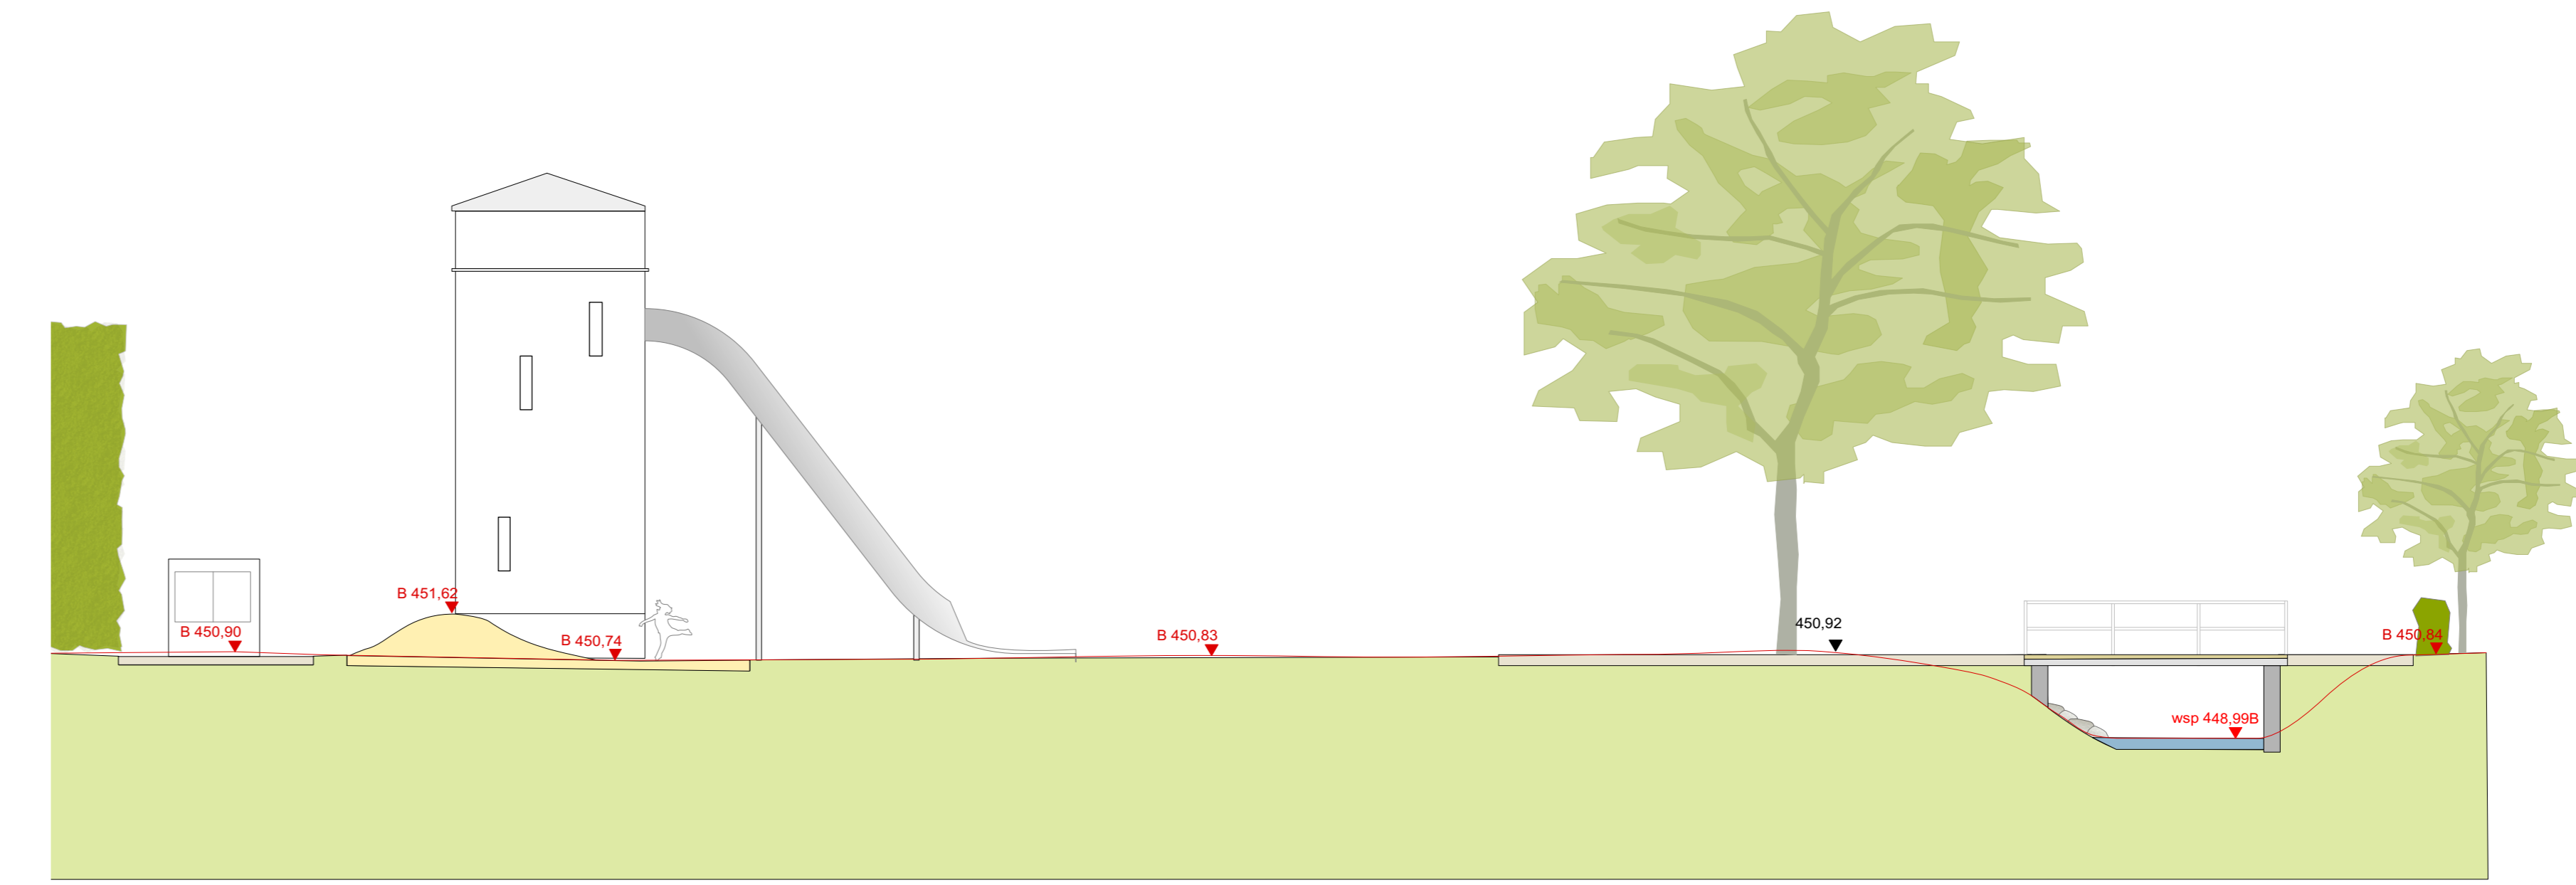


SCHNITT 2, M 1:100
 Trafoturm Klettermax, Steg Leitersdorfer Bach




SCHNITT 3, M 1:100
 Hopfenpergola, Wasserspiel, Spiel- und Kletteranlage

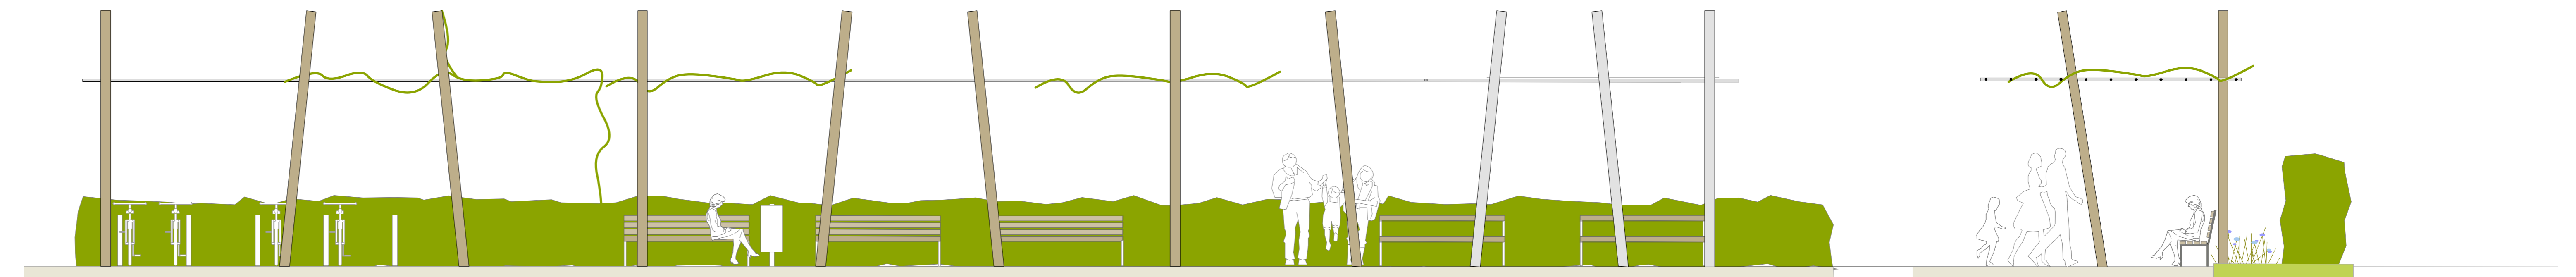


SCHNITT/ ANSICHT, M 1:50
 Hopfenpergola

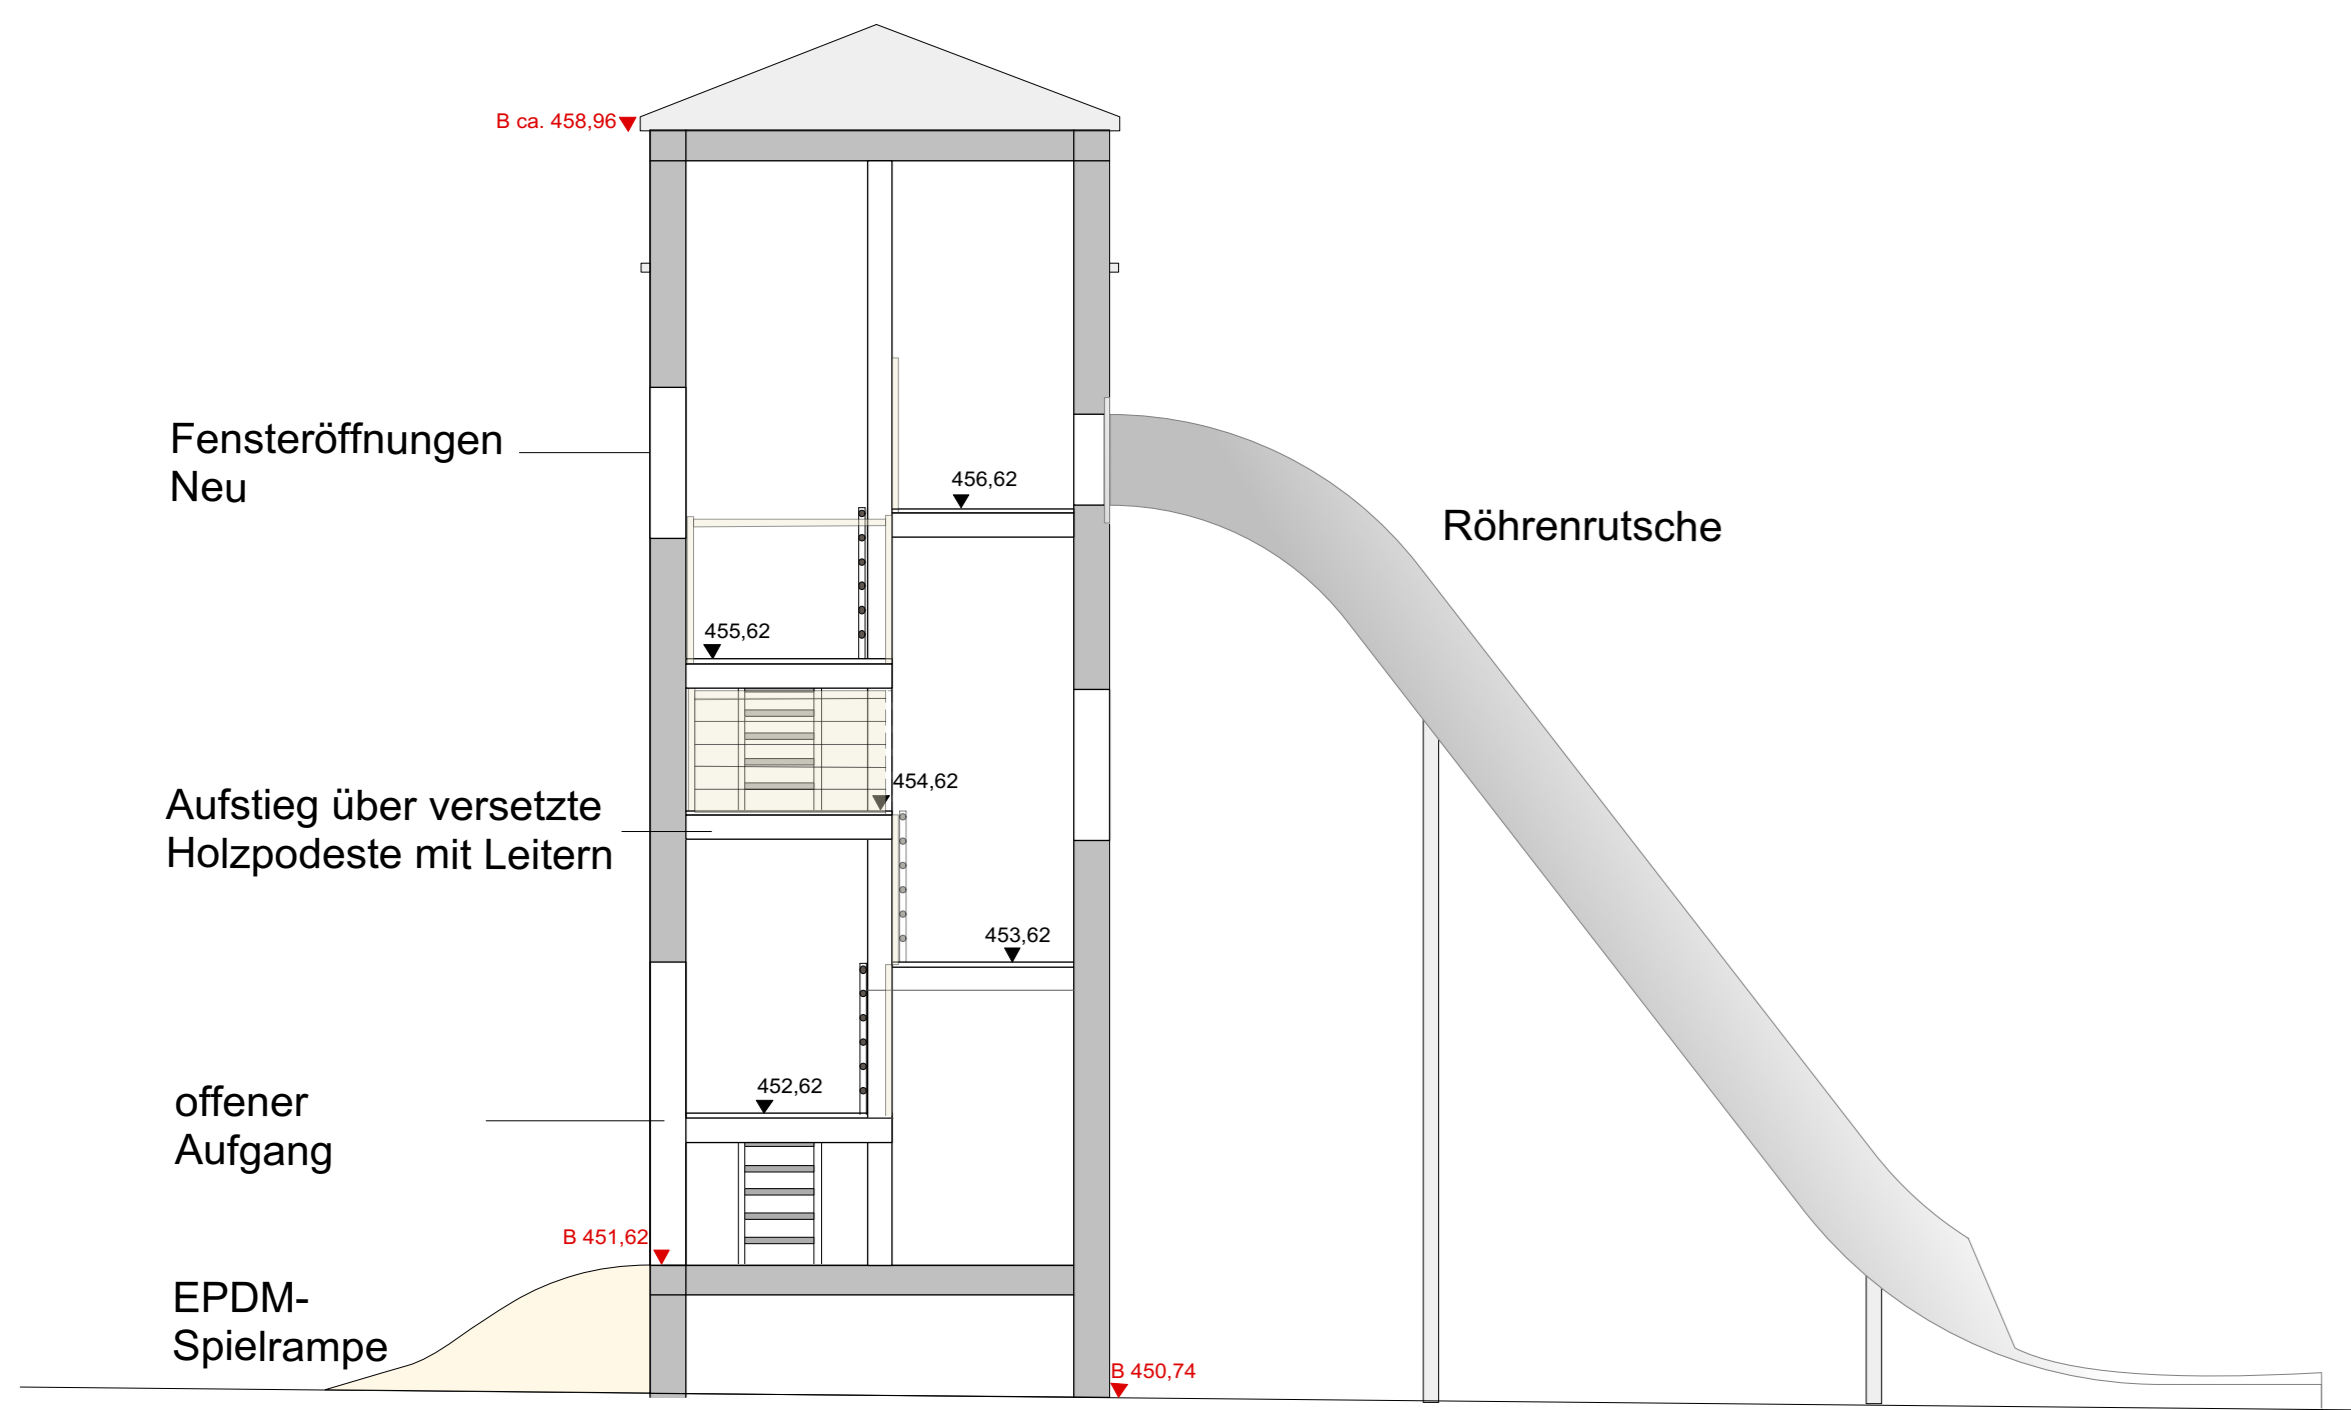


SCHEMASCHNITT, M 1:50
 Umbau Trafoturm Klettermax

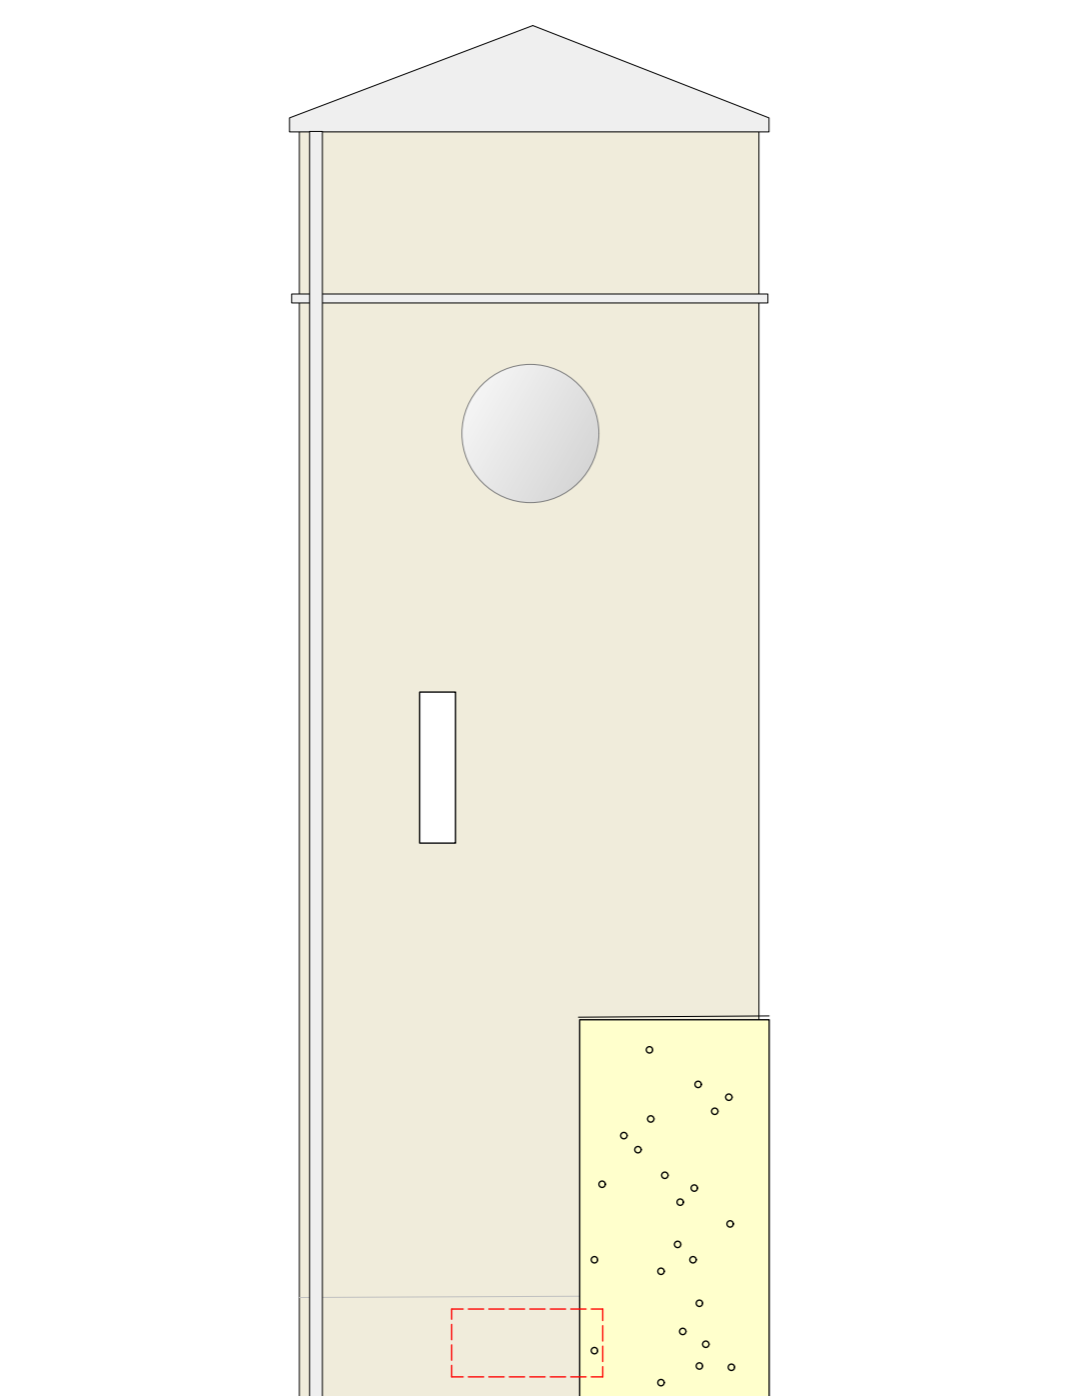


ANSICHT SÜD, M 1:50
 Umbau Trafoturm Klettermax

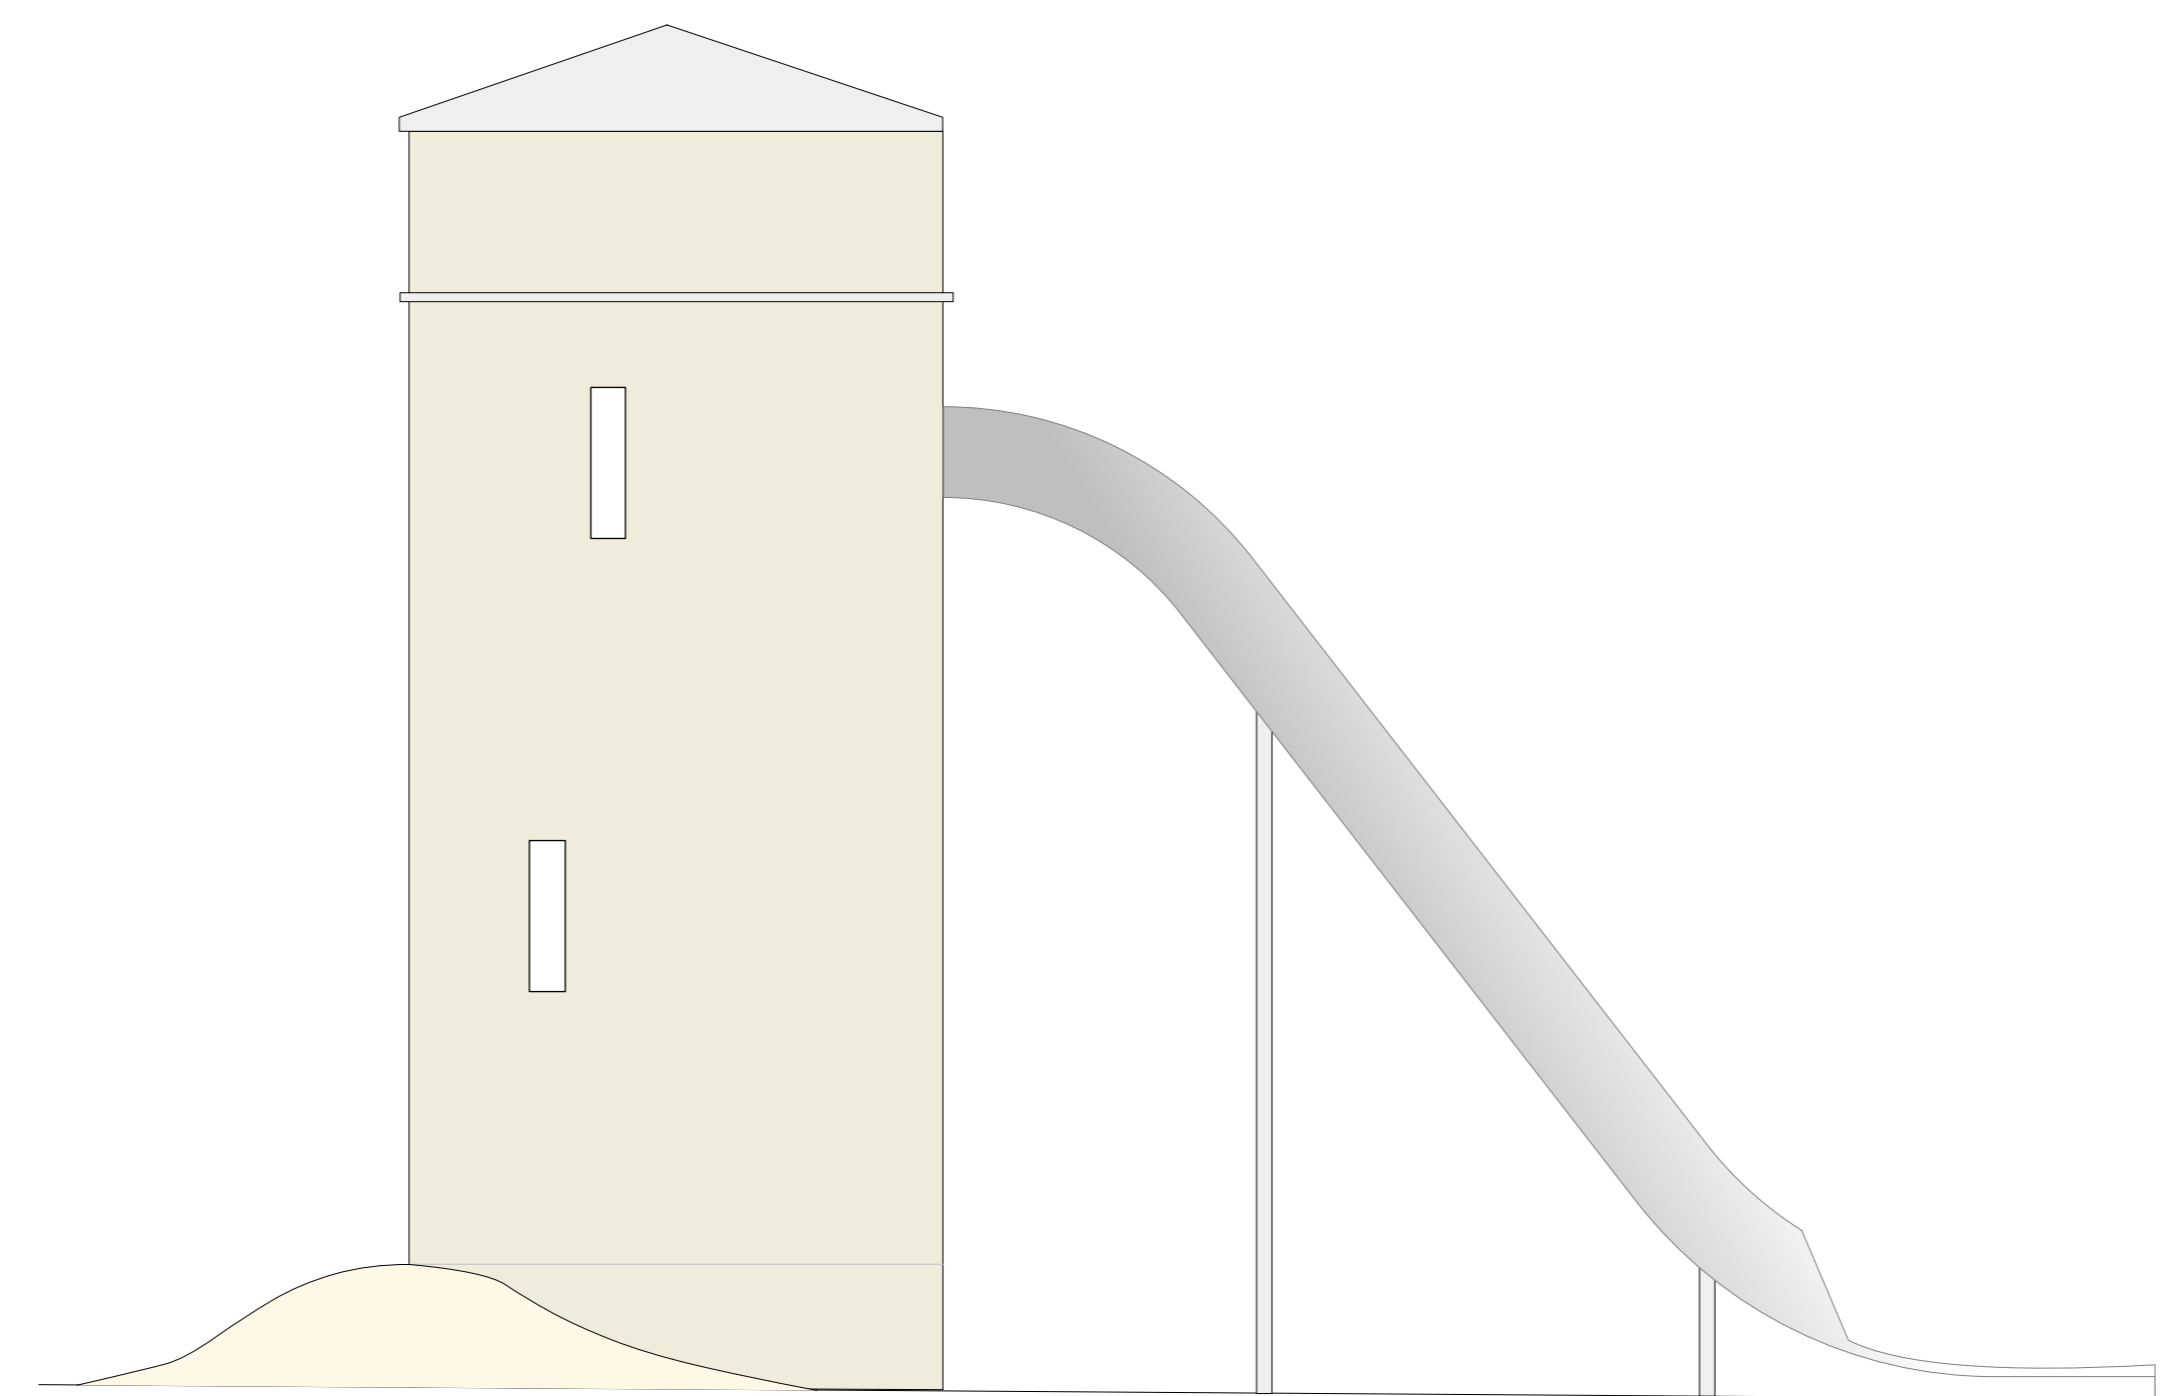

ANSICHT WEST, M 1:50
 Umbau Trafoturm Klettermax

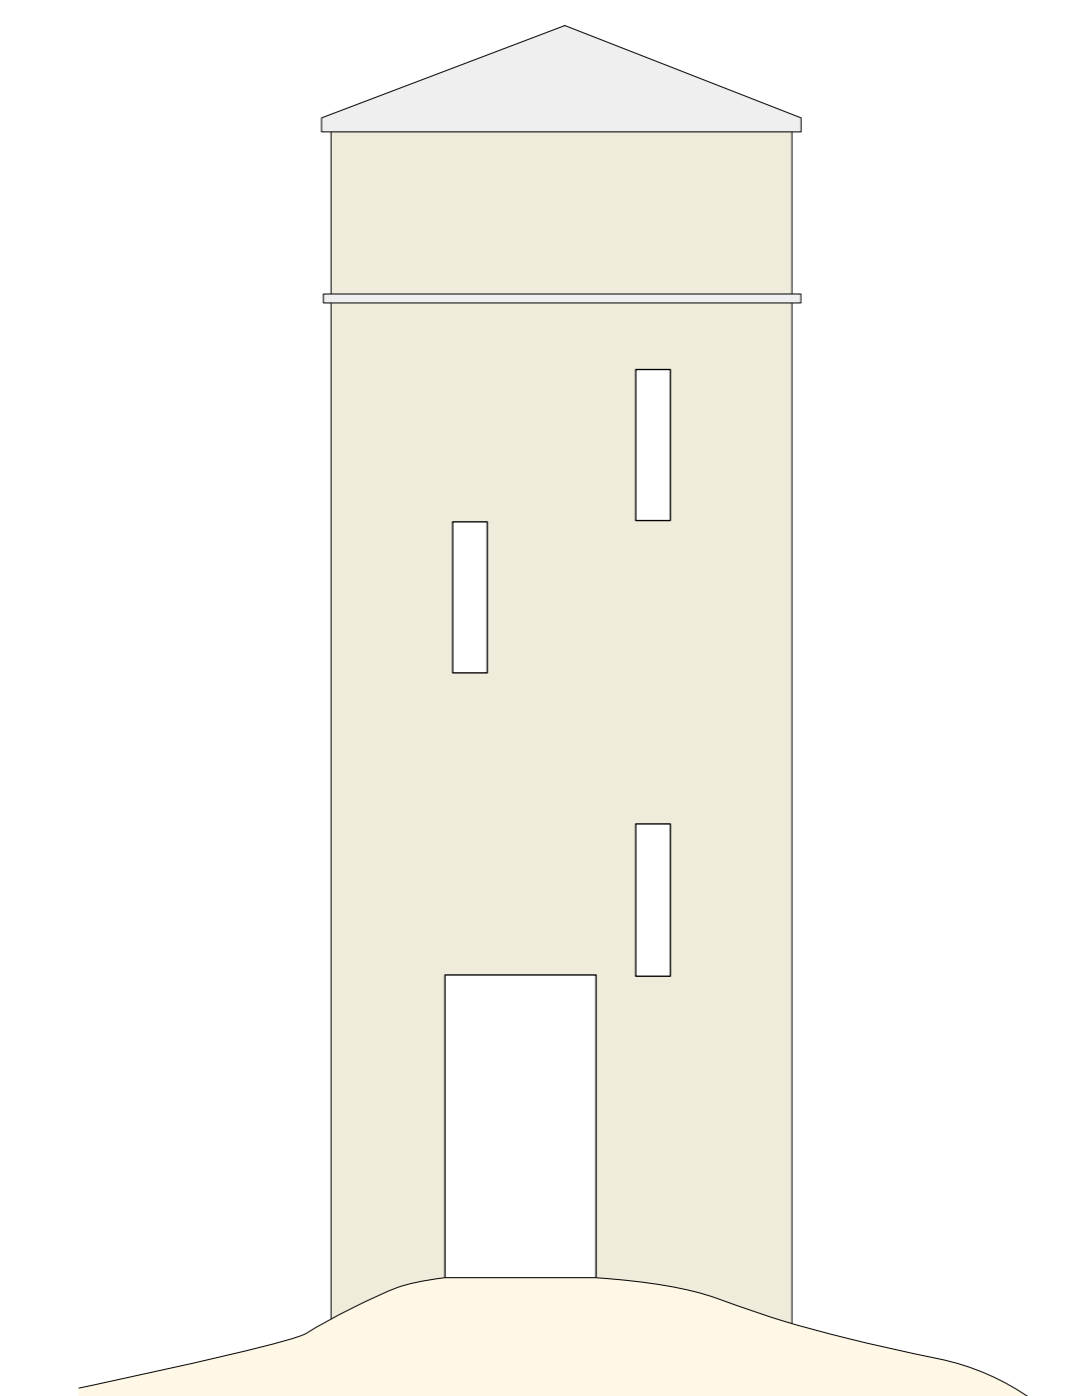

ANSICHT NORD, M 1:50
 Umbau Trafoturm Klettermax

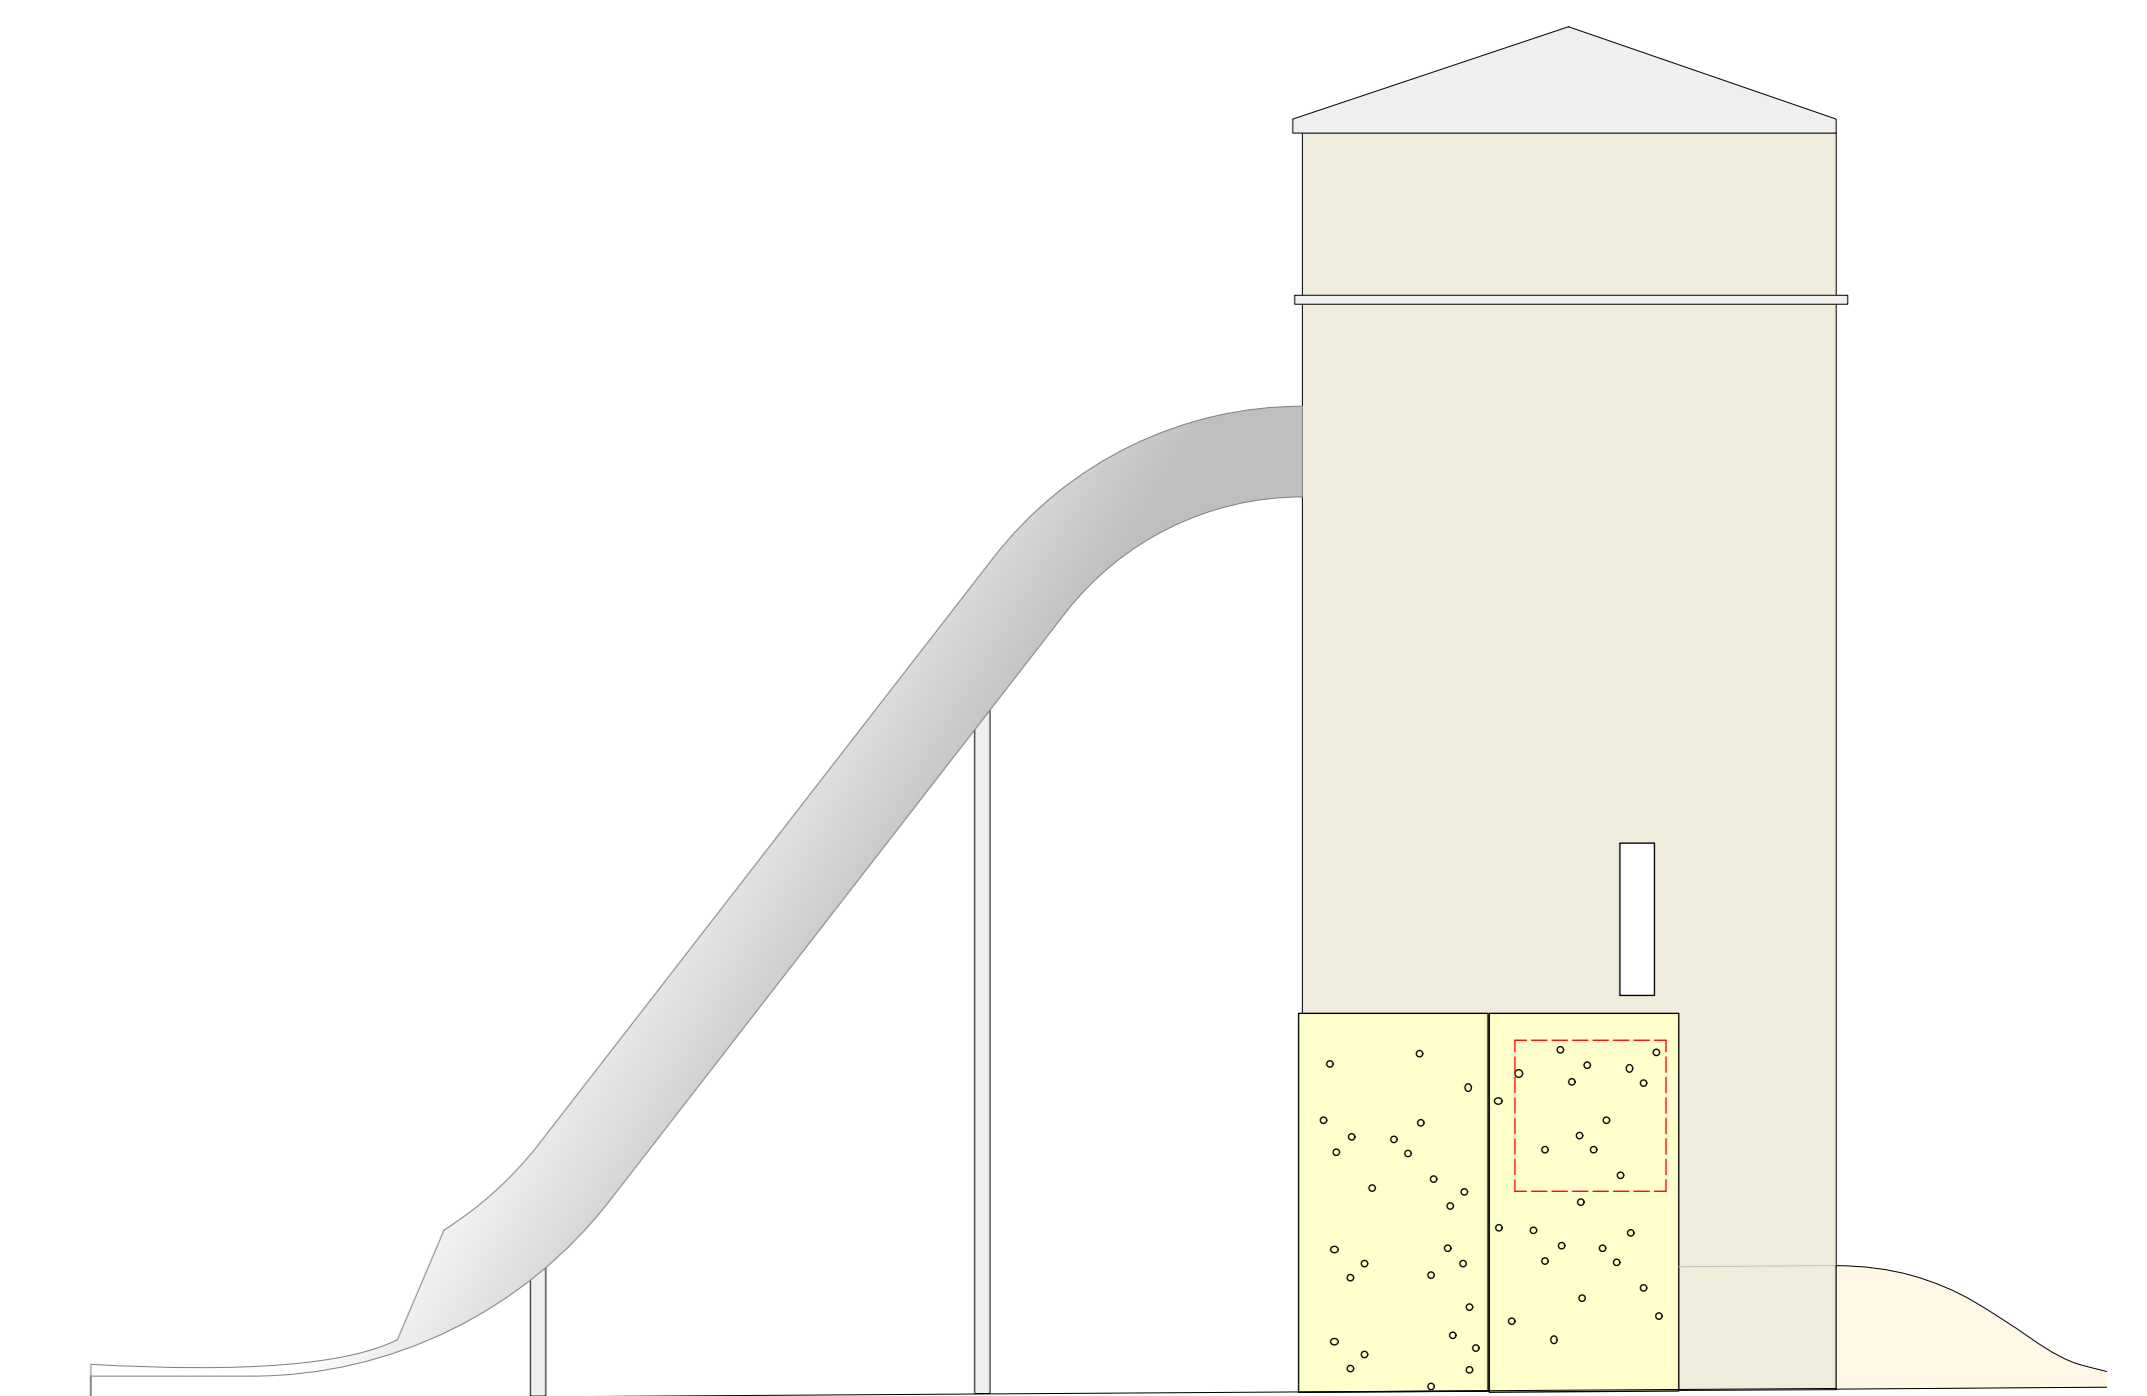

ANSICHT OST, M 1:50
 Umbau Trafoturm Klettermax