
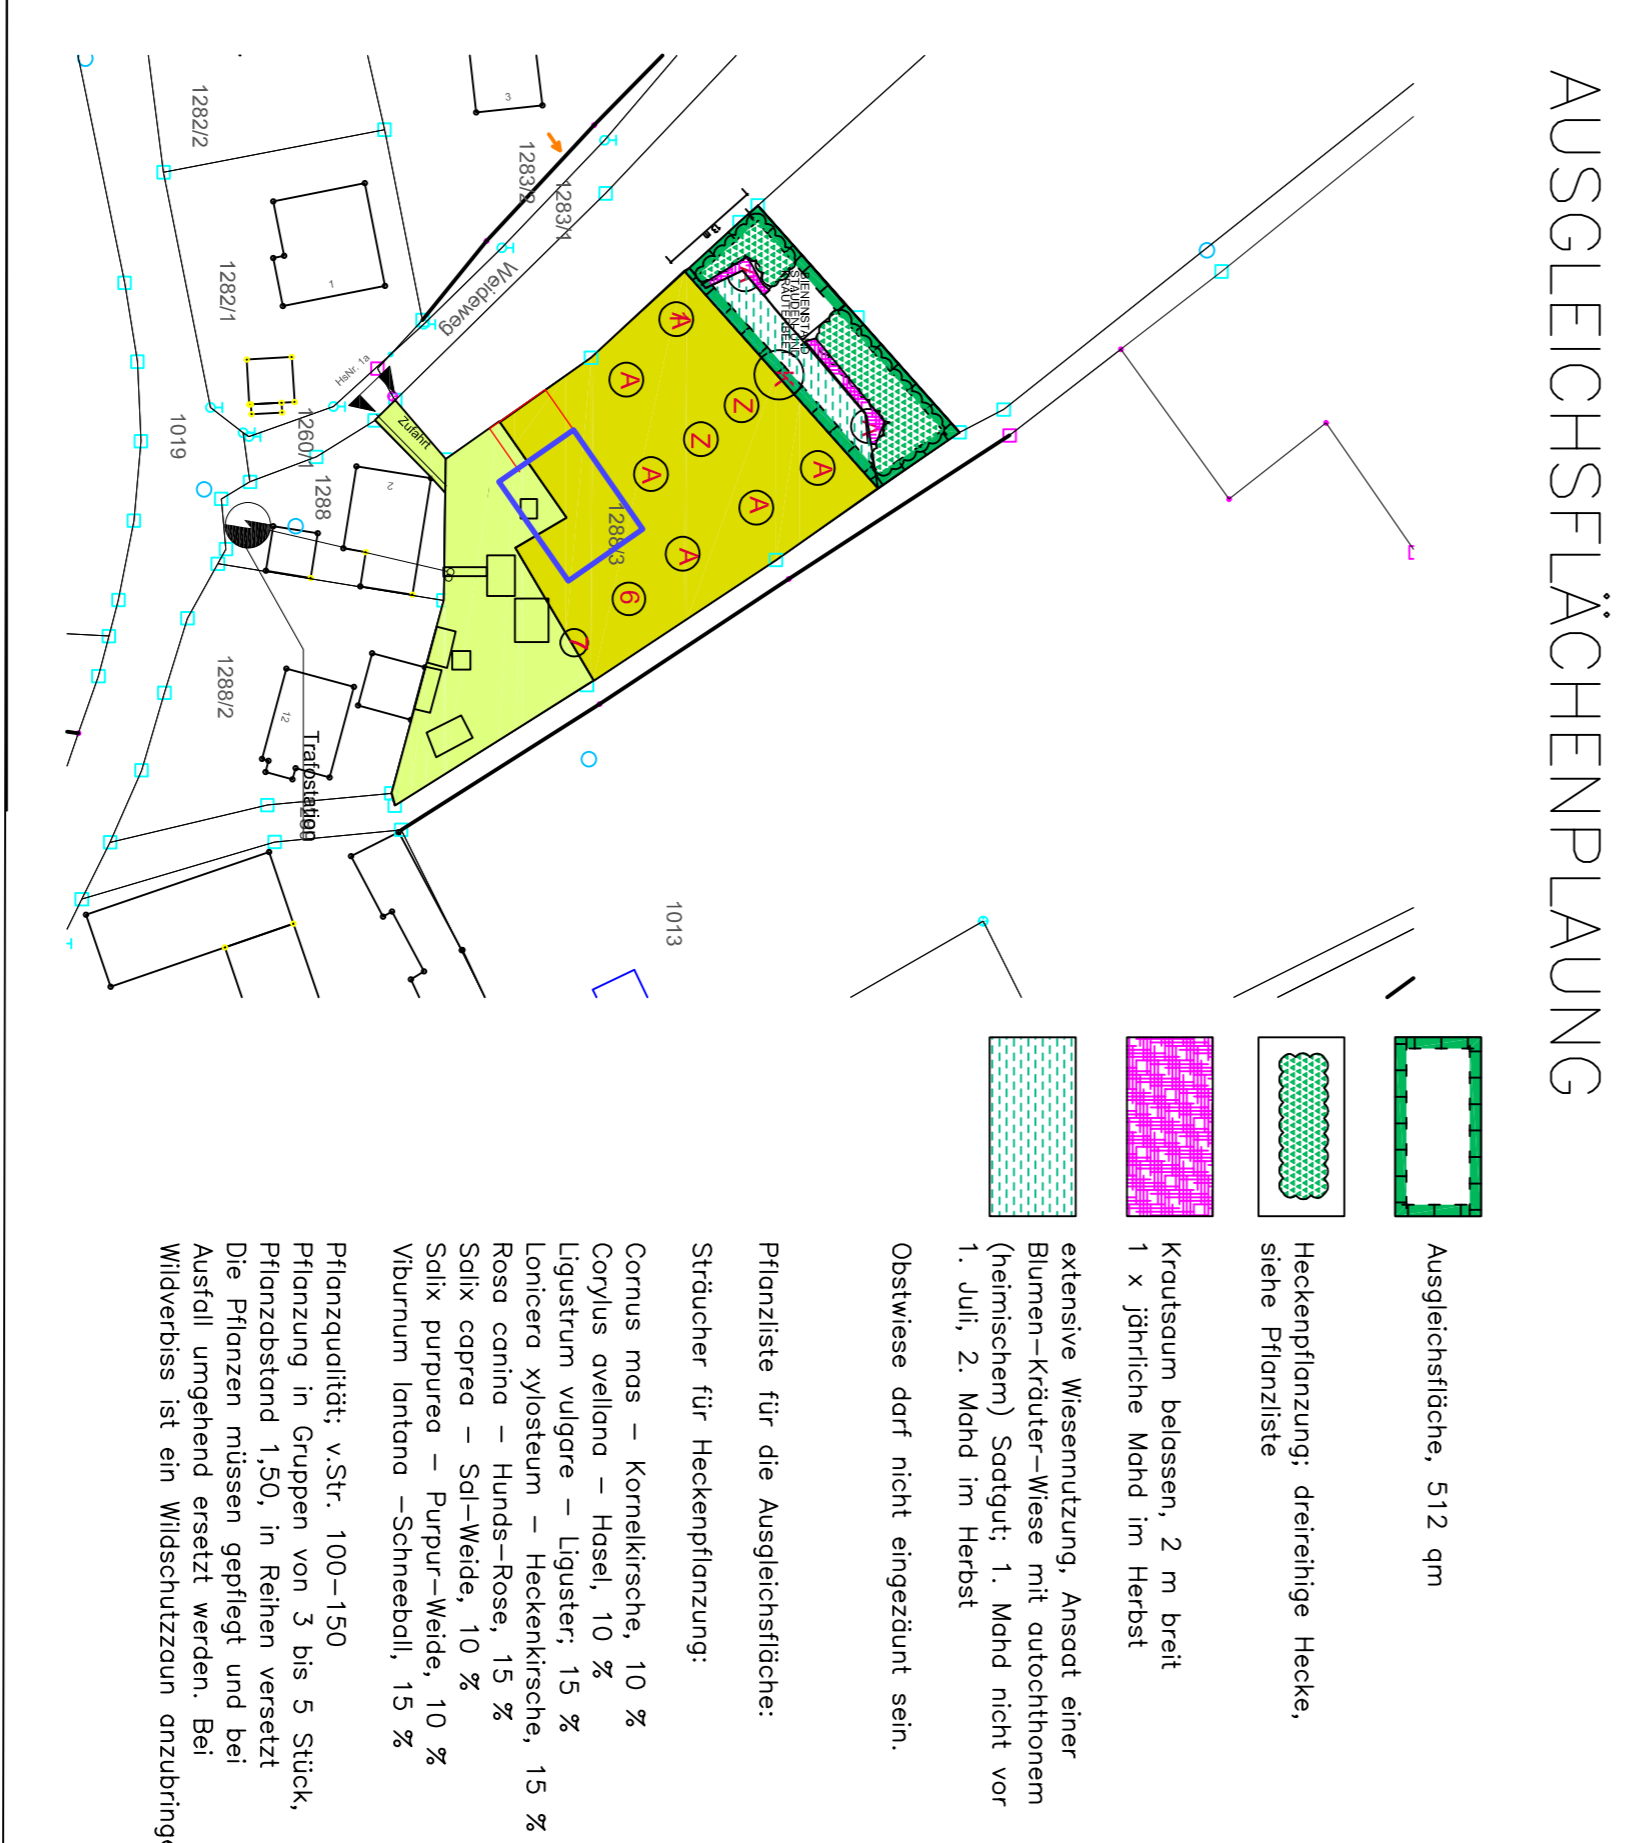


BLATT 2

**MARKT AU IN DER HALLERTAU
 LANDKREIS FREISING**

**BESTANDS- UND BEWERTUNGSPLAN
 AUSGLEICHSFÄCHENPLANUNG**

ZUR EINBEZIEHUNGSATZUNG NR. 116
 "DELLNHAUSEN WEIDEWEG"
 IM BEREICH DES ORTSTELLES DELLNHAUSEN
 FL.NR. 1288, TF DER FL.NR. 1260/1 und 1288/3
 GEMARKUNG HEMHAUSEN

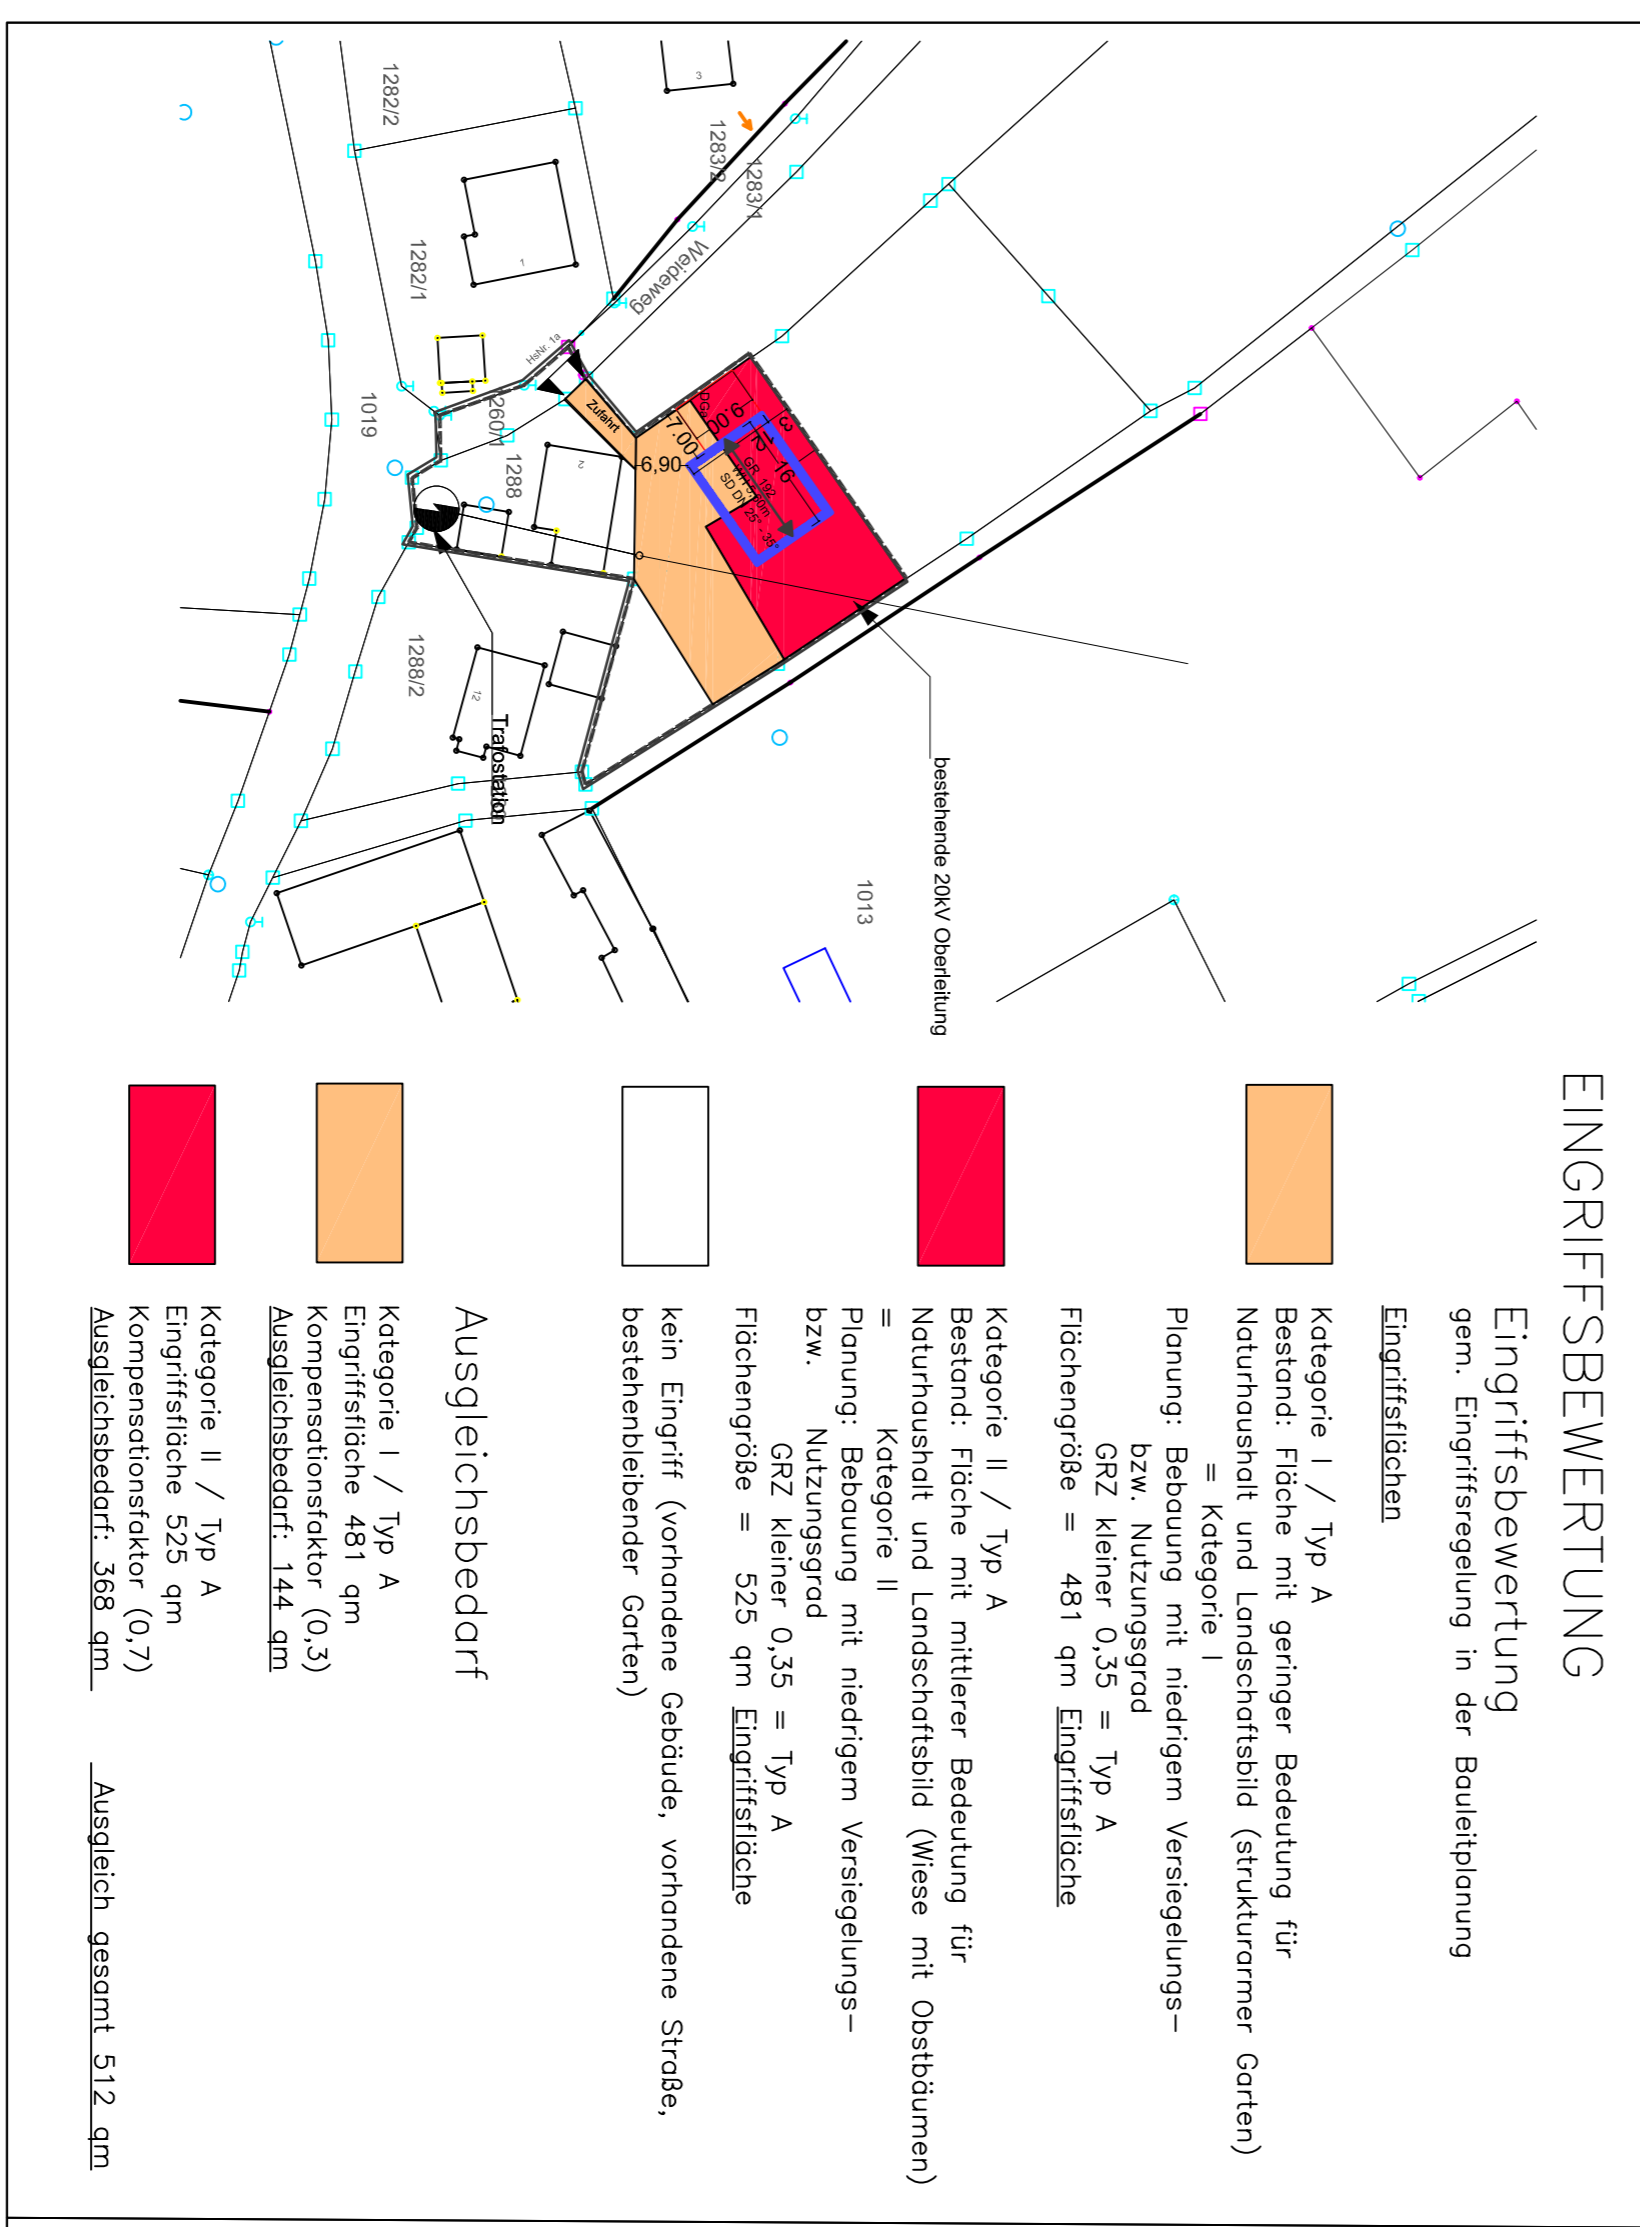

M = 1:1000

ENTWURF 04.10.2022

WACKER ARCHITEKT-STADTPLANER

**HANS SAILER
 ERSTER BÜRGERMEISTER**

Wacker Planungsgesellschaft mbH & Co. KG
 Standplanung Hochbau Wohnungswesen
 Bauleitung Dienstleistungen Sanierungen
 Wacker Planungsgesellschaft mbH & Co. KG

Architekt Peter Wacker Dipl.-Ing.
Architekt VFA Michael Wacker Dipl.-Ing. Stadtplaner

Architekt Günther Müller Dipl.-Ing. 3. Stufe
Architekt VFA Ingrid Wacker-Weinhold Dipl.-Ing. 3. Stufe
 www.wacker-architektur.de
 Tel.: 08756/9605-0 Fax: 08756/9605-22