



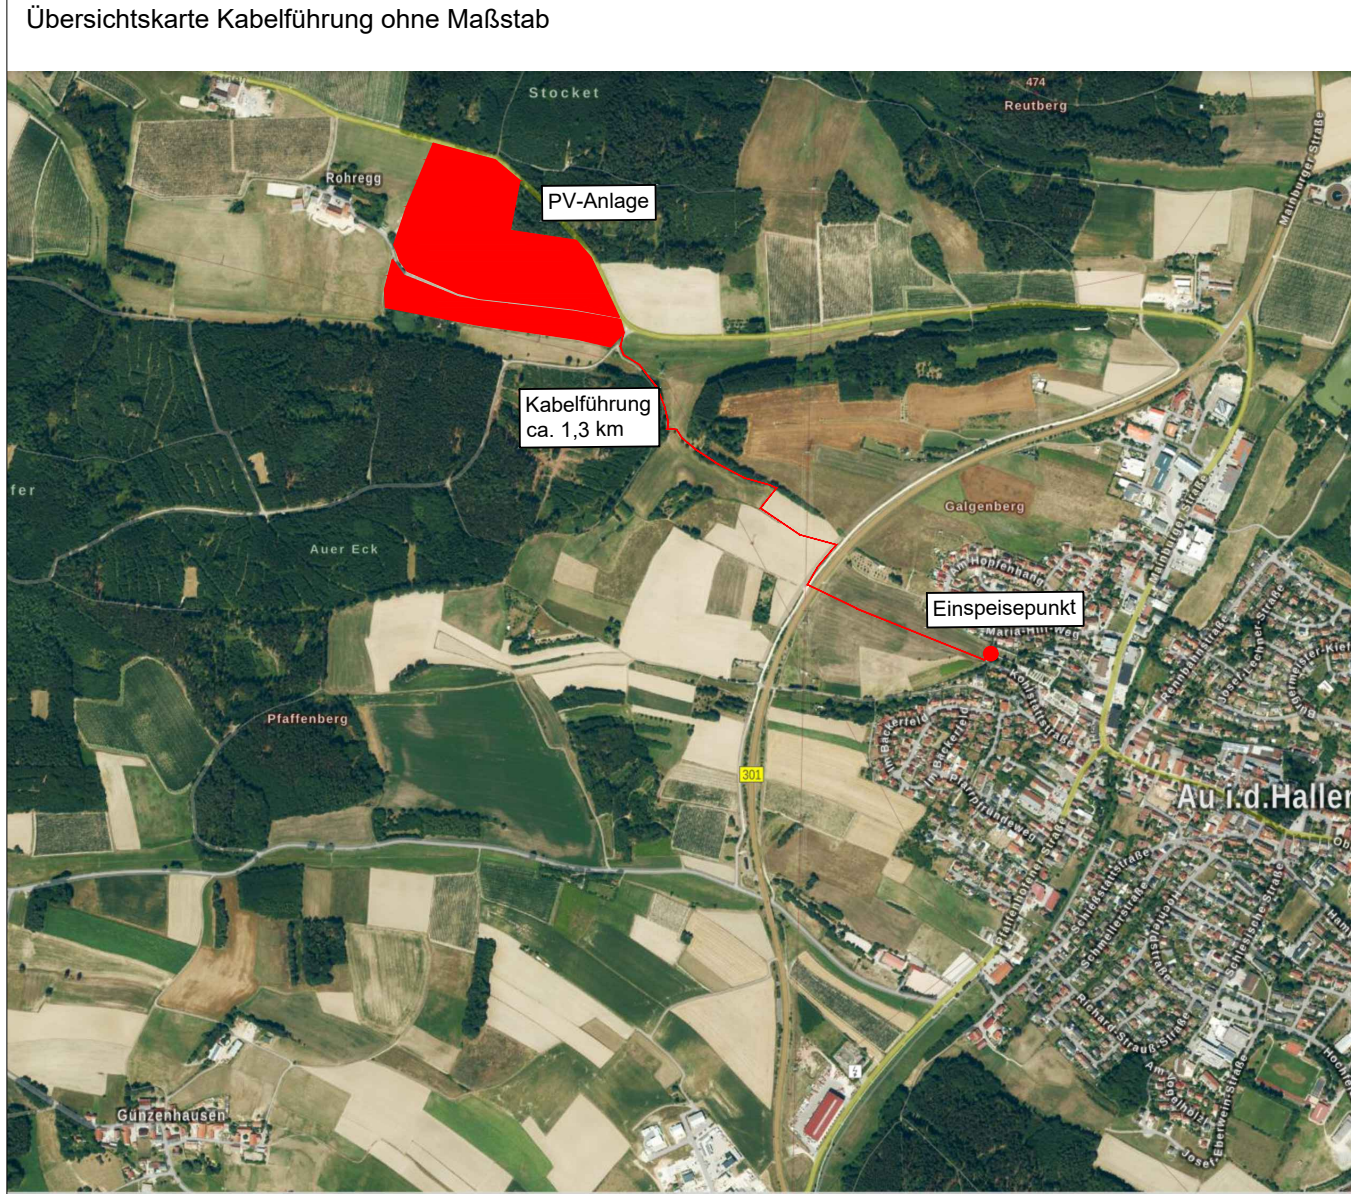


Darstellung Zaun 1:100

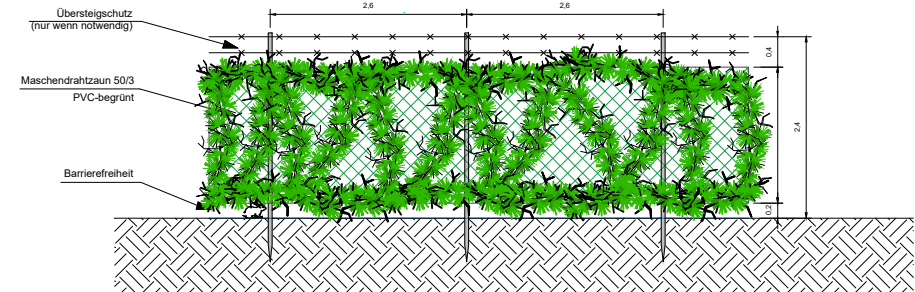


Ansichten Speichercontainer 1:100




Ansichten Batteriecontainer 1:100

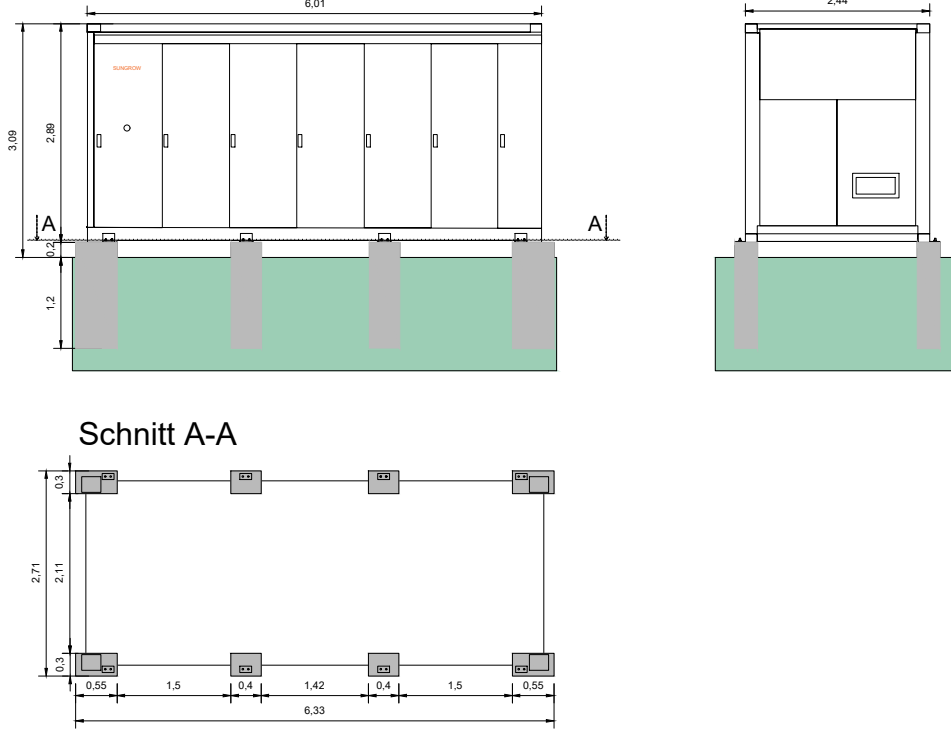


Ansichten Leistungscontainer 1:100

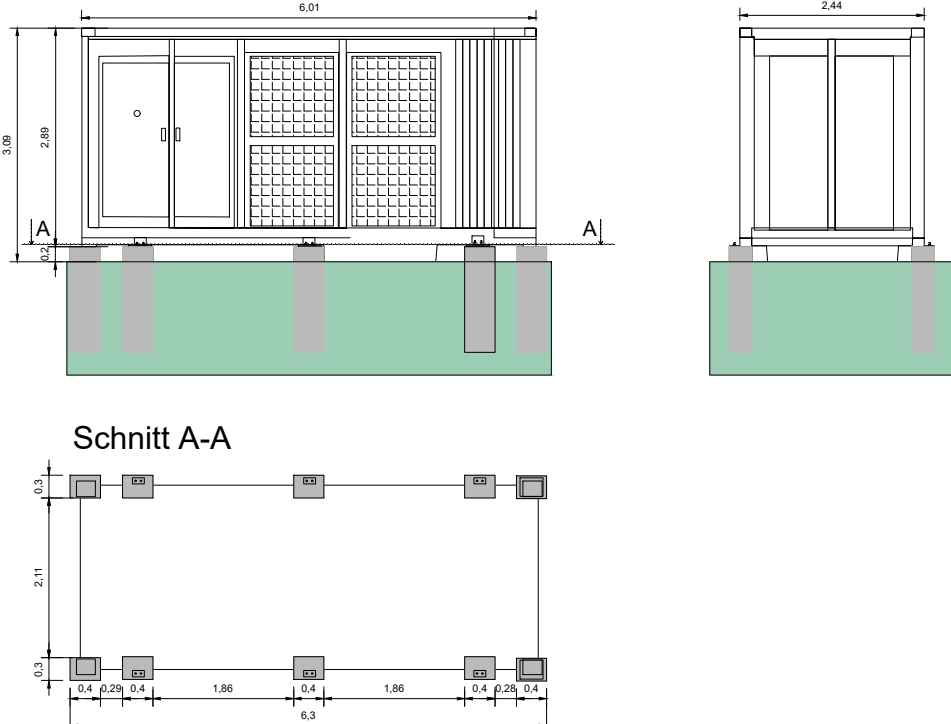

Darstellung Trafostation 1:100

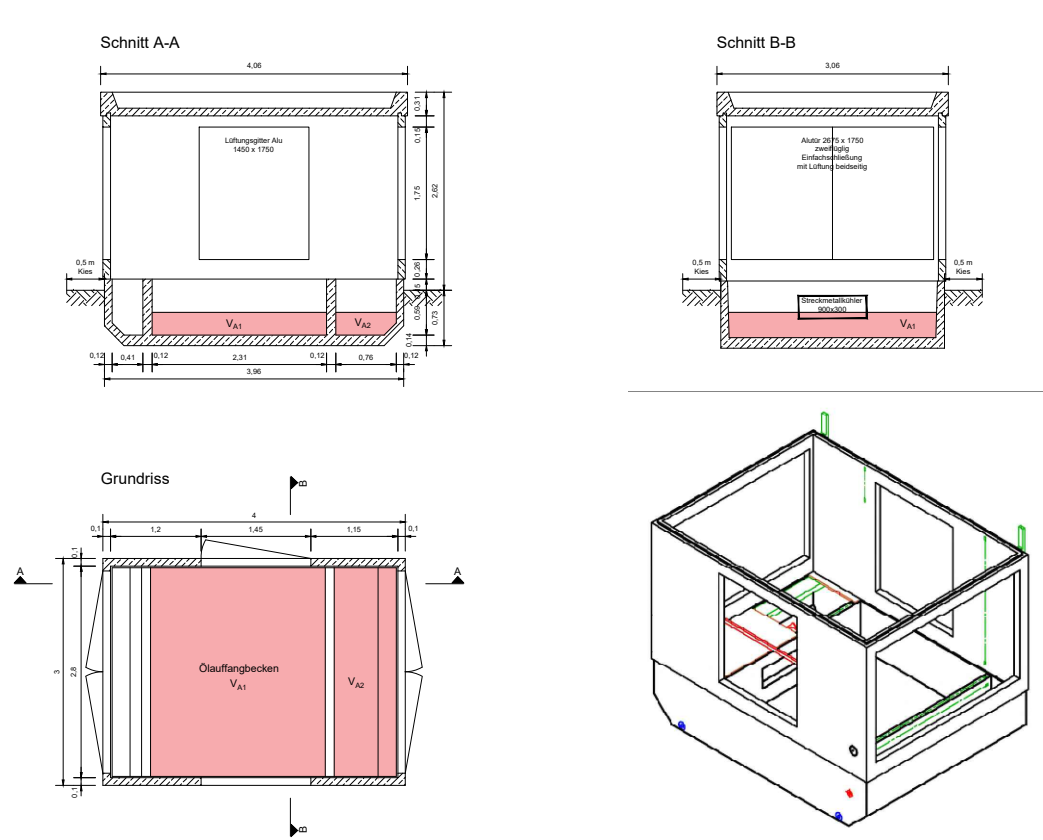

Schnittzeichnung Tracker 1:100

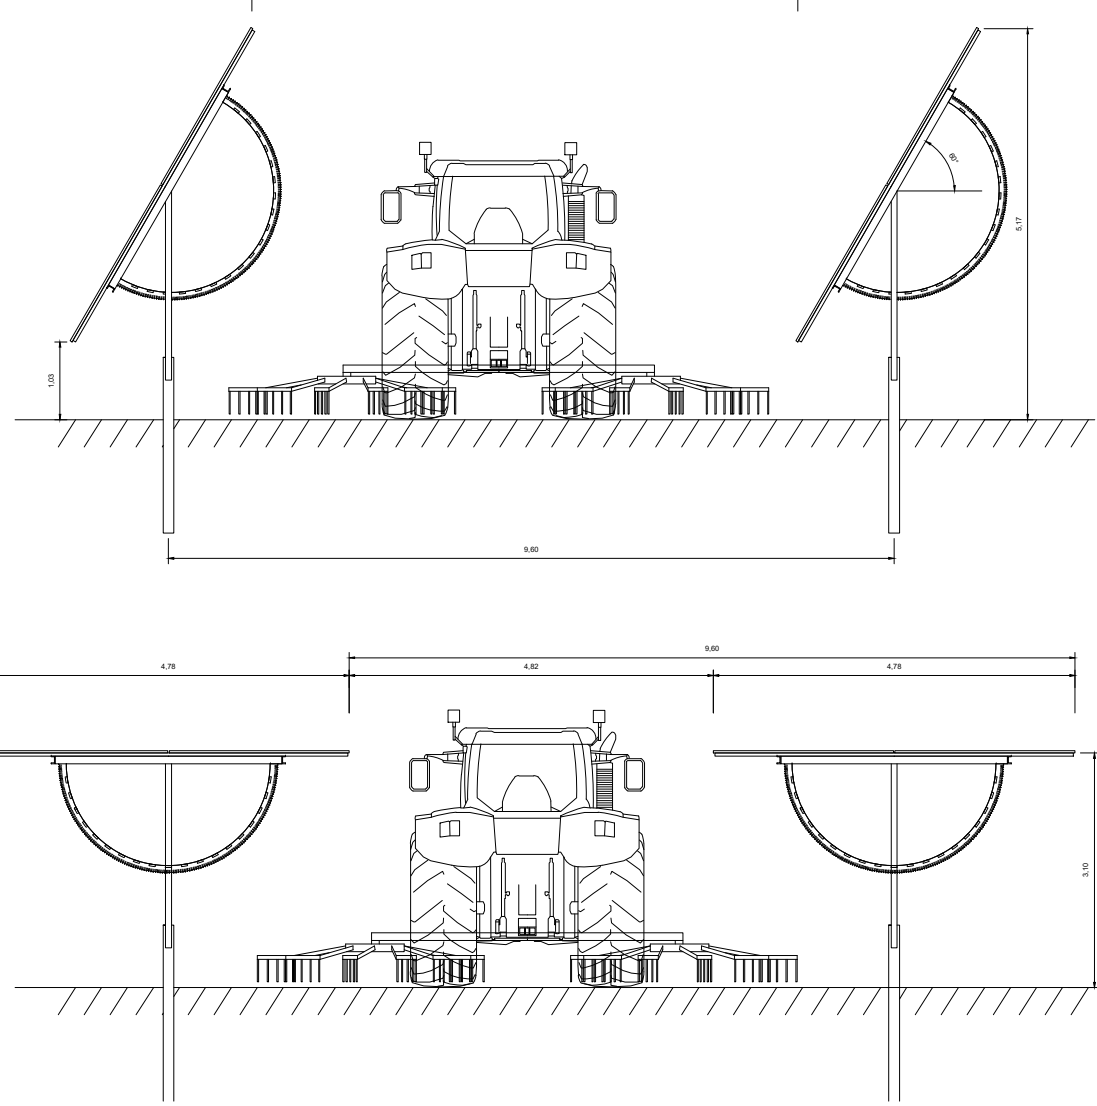

Legende			
Symbole:	Linien:	Flächen:	
Modul	Geltungsbereich	Fläche für Landwirtschaft	
Trafostation	Beigrenze	Ausgleichsflächen	
Einfahrbereich	Grundstücksgrenze	Straßen und Verkehrsflächen innerhalb des Geltungsbereichs	
Tur	Waßgrenze	Straßen und Verkehrsflächen außerhalb des Geltungsbereichs	
Stromspeicher	Hochspannung oberirdisch	Fläche für Wald	
Hecke	Mittelspannung oberirdisch	Fläche für die Energieversorgung	
Gefälle	Trinkwasserleitung		
	Abwasserleitung		
	Zaun		
	Höhenlinien		

Projektbezeichnung: PVA Rohregg VORHABEN- UND ERSCHEIßUNGSPLAN zum vBP „Agri-Photovoltaik- Freiflächenanlage Rohregg-Ost“			
Landkreis: Freising Gemeinde: Au in der Hallertau Gemarkung: Günzenhausen Flurstücke: 862, 865, 868, 870/5, 870/6 Fläche: 12,13 ha		Leistung: Modultyp: Tinnia TSM-NEG19RC-20 Solarmodule: 11.534 Stück Modulleistung: 620 Wp Gesamtleistung: 7.399,08 kWp Modulmaß: 2.382 x 1.134 x 30 mm	
Planer/in: Jens Rüdiger	Feststellungsdatum: 18.09.2025	Plannummer: 1	Maßstab: 1:1000