




Legende Kanalisation	
DN 300 PP - 66.95 - SB 2	Kanalhaltung mit Angabe von Profil, Material, Länge, Gefälle
	SW-Kanal, geplant
	RW-Kanal, geplant
	MW-Kanal, geplant
	SW-Kanal, bestehend
	RW-Kanal, bestehend (Drainageleitung)
	MW-Kanal, bestehend
	Anschlußleitung Schmutzwasser (mit Verschlüßsteller)
	Anschlußleitung Regenwasser/Drainage (mit Verschlüßsteller)
	Erneuerung des bestehenden Kanalsystems
	Fertigtischschacht mit Angabe Höhe OK Schachtdeckel und -sohle
	Hausanschlußschacht Schmutzwasser DN 100 SB mit Abdeckung Kl. B 125
	Hausanschlußschacht Regenwasser DN 100 SB mit Abdeckung Kl. B 125
	Straßensinkkasten 300 x 500 mm/500x500 mm mit Anschluß an RW-Kanal
	SW-Druckleitung, geplant mit Angabe von Dimension und Material
	RW-Retenspeicher DN 2500 mit 7,6 m³ Speichervolumen
	Entwässerungsmulde B = 1,0 m
	Abbruchlinie
	Versickerungsanlage bestehend aus Stahlbeton-Sickerkammern (Blöcken)

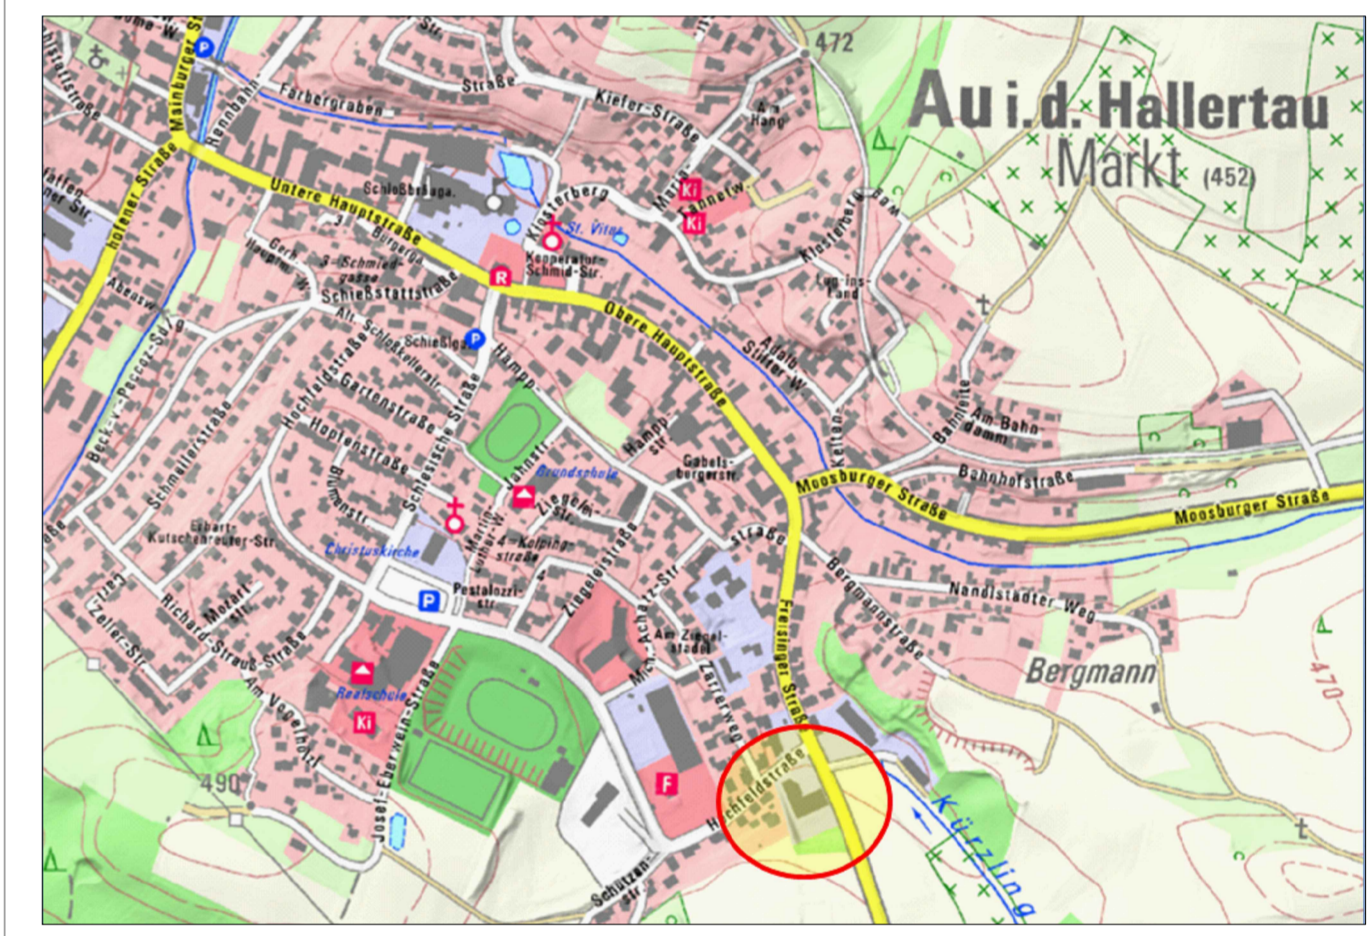


Nr.	Art der Änderung	Datum	Name

<b>Ingenieurbüro</b> <b>Lichtenecker &amp; Spagl GmbH</b> Altstadt 87 84028 Landshut Tel. 0871/ 2 76 35 69 Fax. 0871/ 2 76 35 72	Datum	Zeichen	
	bearbeitet	12.01.23	Li.
	gezeichnet	12.01.23	Li.
	geprüft		

<b>Markt Au i.d. Hallertau</b> Untere Hauptstraße 2 84072 Au i.d. Hallertau	Unterlage Nr.:	VE	
	Blatt Nr.:	K-01	
<b>VORENTWURF</b> <b>Erschließung</b> <b>BG "Hochfeld" Fl.Nr. 507/2</b> <b>im Markt Au i.d. Hallertau</b>		Datum	Zeichen
		bearbeitet	
LP Entwässerung Maßstab: 1:250		gezeichnet	
		geprüft	
Reg. Nr.:			

Aufgestellt: \_\_\_\_\_

Gesehen: \_\_\_\_\_

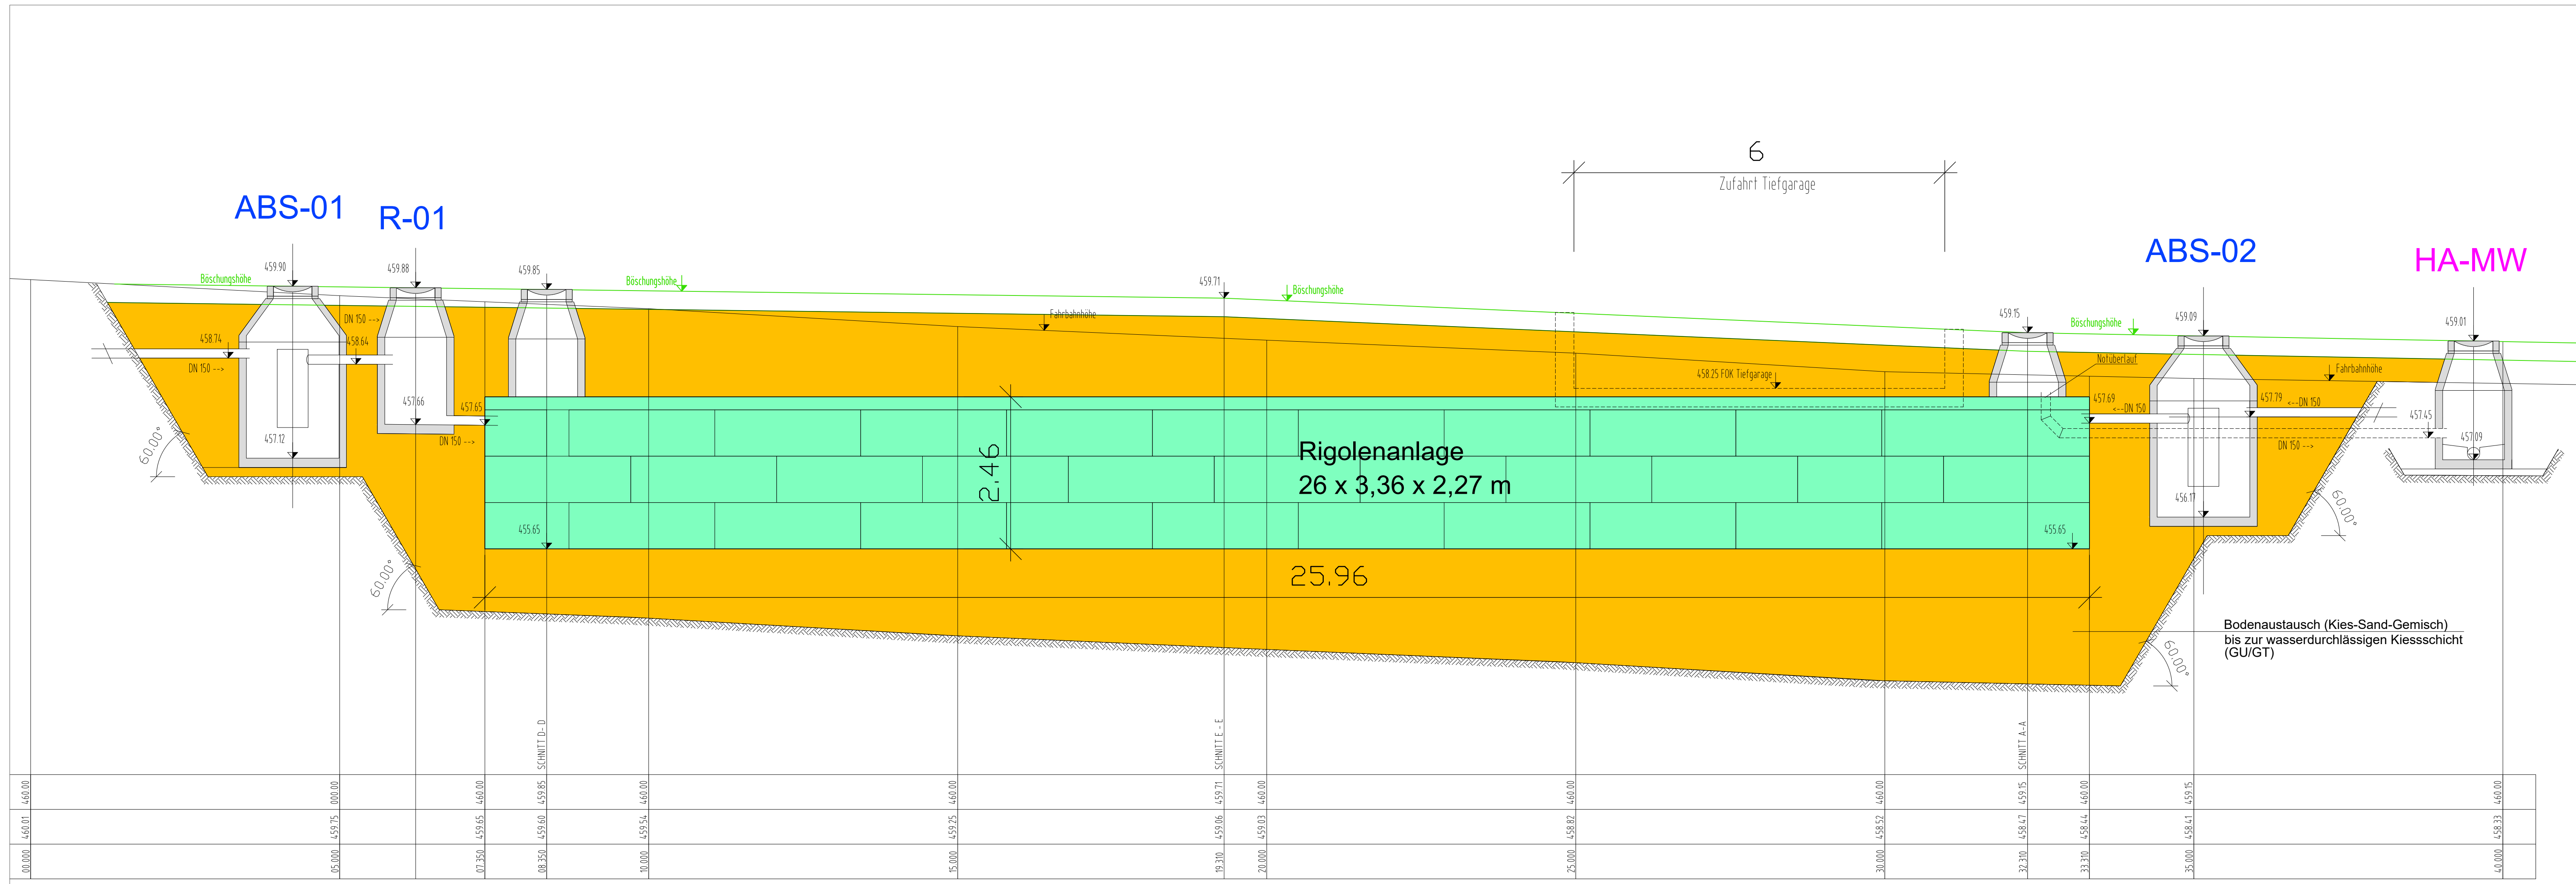

Nr.	Art der Änderung	Datum	Name

**Ingenieurbüro**  
**Lichtenecker & Spagl GmbH**  
 Altstadt 87  
 84028 Landshut  
 Tel. 0871/ 2 76 35 69  
 Fax. 0871/ 2 76 35 72

bearbeitet	Datum	Zeichen
gezeichnet	12.01.22	Li.
geprüft	12.01.22	Li.

**Markt Au i.d. Hallertau**  
 Untere Hauptstraße 2  
 84072 Au i.d. Hallertau

Unterlage Nr.: VE  
 Blatt Nr.: K-02

Datum	Zeichen
-------	---------

**VORENTWURF**

**Erschließung**  
**BG "Hochfeld" FI.Nr. 507/2**  
**im Markt Au i.d. Hallertau**

bearbeitet	
gezeichnet	
geprüft	
Reg. Nr.:	
LS Versickeranlage	
Maßstab:	1:50

Aufgestellt:	
Gesehen:	






**SCHNITT D - D**

453.00 m+NN


Nr.	Art der Änderung	Datum	Name

 <b>Ingenieurbüro Lichtenecker &amp; Spagl GmbH</b> Altstadt 87 84028 Landshut Tel. 0871/ 2 76 35 69 Fax. 0871/ 2 76 35 72	Datum	Zeichen	
	bearbeitet	12.01.22	Li.
	gezeichnet	12.01.22	Li.
	geprüft		

 <b>Markt Au i.d. Hallertau</b> Untere Hauptstraße 2 84072 Au i.d. Hallertau	Unterlage Nr.:	VE
	Blatt Nr.:	K-04
	Datum	Zeichen

<b>VORENTWURF</b>  <b>Erschließung</b> <b>BG "Hochfeld" Fl.Nr. 507/2</b> <b>im Markt Au i.d. Hallertau</b>	bearbeitet	
	gezeichnet	
	geprüft	
	Reg. Nr.:	
	SCHNITT D-D Versickerung	
Maßstab : 1 : 50		

Aufgestellt:	
Gesehen:	

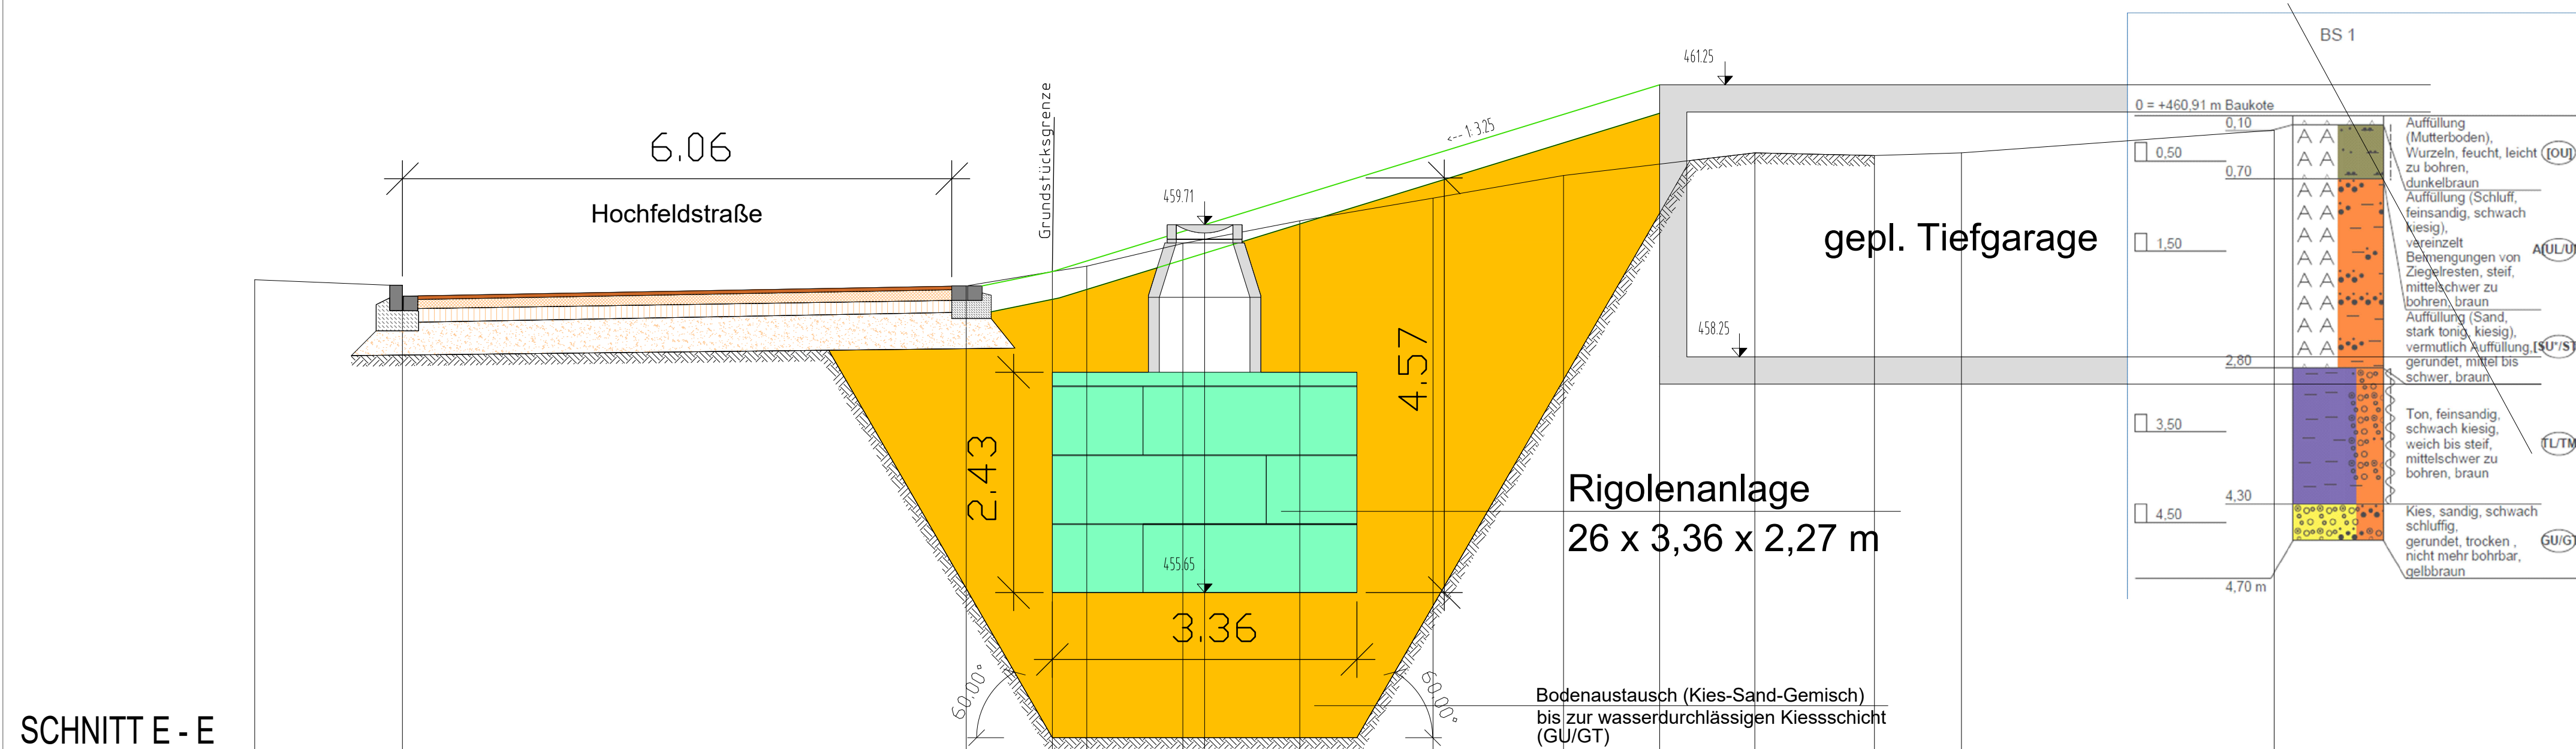

SCHNITT E - E

453.00 m+NN

Planungshöhen	000.00	000.00	000.00	000.00	000.00	000.00	000.00	000.00	000.00	000.00	000.00	000.00	000.00	000.00	000.00	000.00	000.00	000.00	000.00	000.00
Geländehöhe, Bestand	459.10	458.92	459.03	459.19	459.25	459.30	459.75	459.75	460.00	460.25	460.38	460.50	460.47	460.50	460.75	460.75	460.75	460.75	460.75	460.75
Profilabstand	00.000	01.630	07.850	08.800	09.180	10.240	11.530	13.000	14.440	15.500	16.55	17.870	18.830	022.280	000.00	000.00	000.00	000.00	000.00	000.00

Nr.	Art der Änderung	Datum	Name

**Ingenieurbüro**  
**Lichtenecker & Spagl GmbH**  
 Altstadt 87  
 84028 Landshut  
 Tel. 0871/ 2 76 35 69  
 Fax. 0871/ 2 76 35 72

	Datum	Zeichen
bearbeitet	12.01.22	Li.
gezeichnet	12.01.22	Li.
geprüft		

**Markt Au i.d. Hallertau**  
 Untere Hauptstraße 2  
 84072 Au i.d. Hallertau

Unterlage Nr.: VE  
 Blatt Nr.: K-05

	Datum	Zeichen

**VORENTWURF**

**Erschließung**  
**BG "Hochfeld" Fl.Nr. 507/2**  
**im Markt Au i.d. Hallertau**

Reg. Nr.: SCHNITT E-E Versickerung

Maßstab: 1:50

Aufgestellt:	
Gesehen:	